
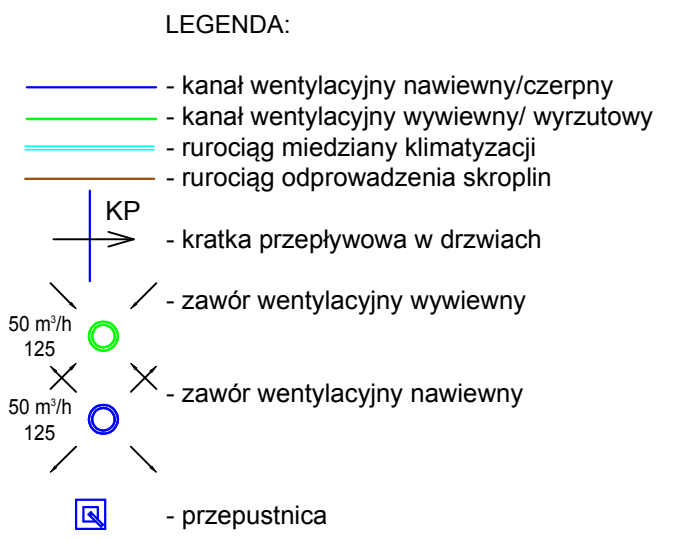
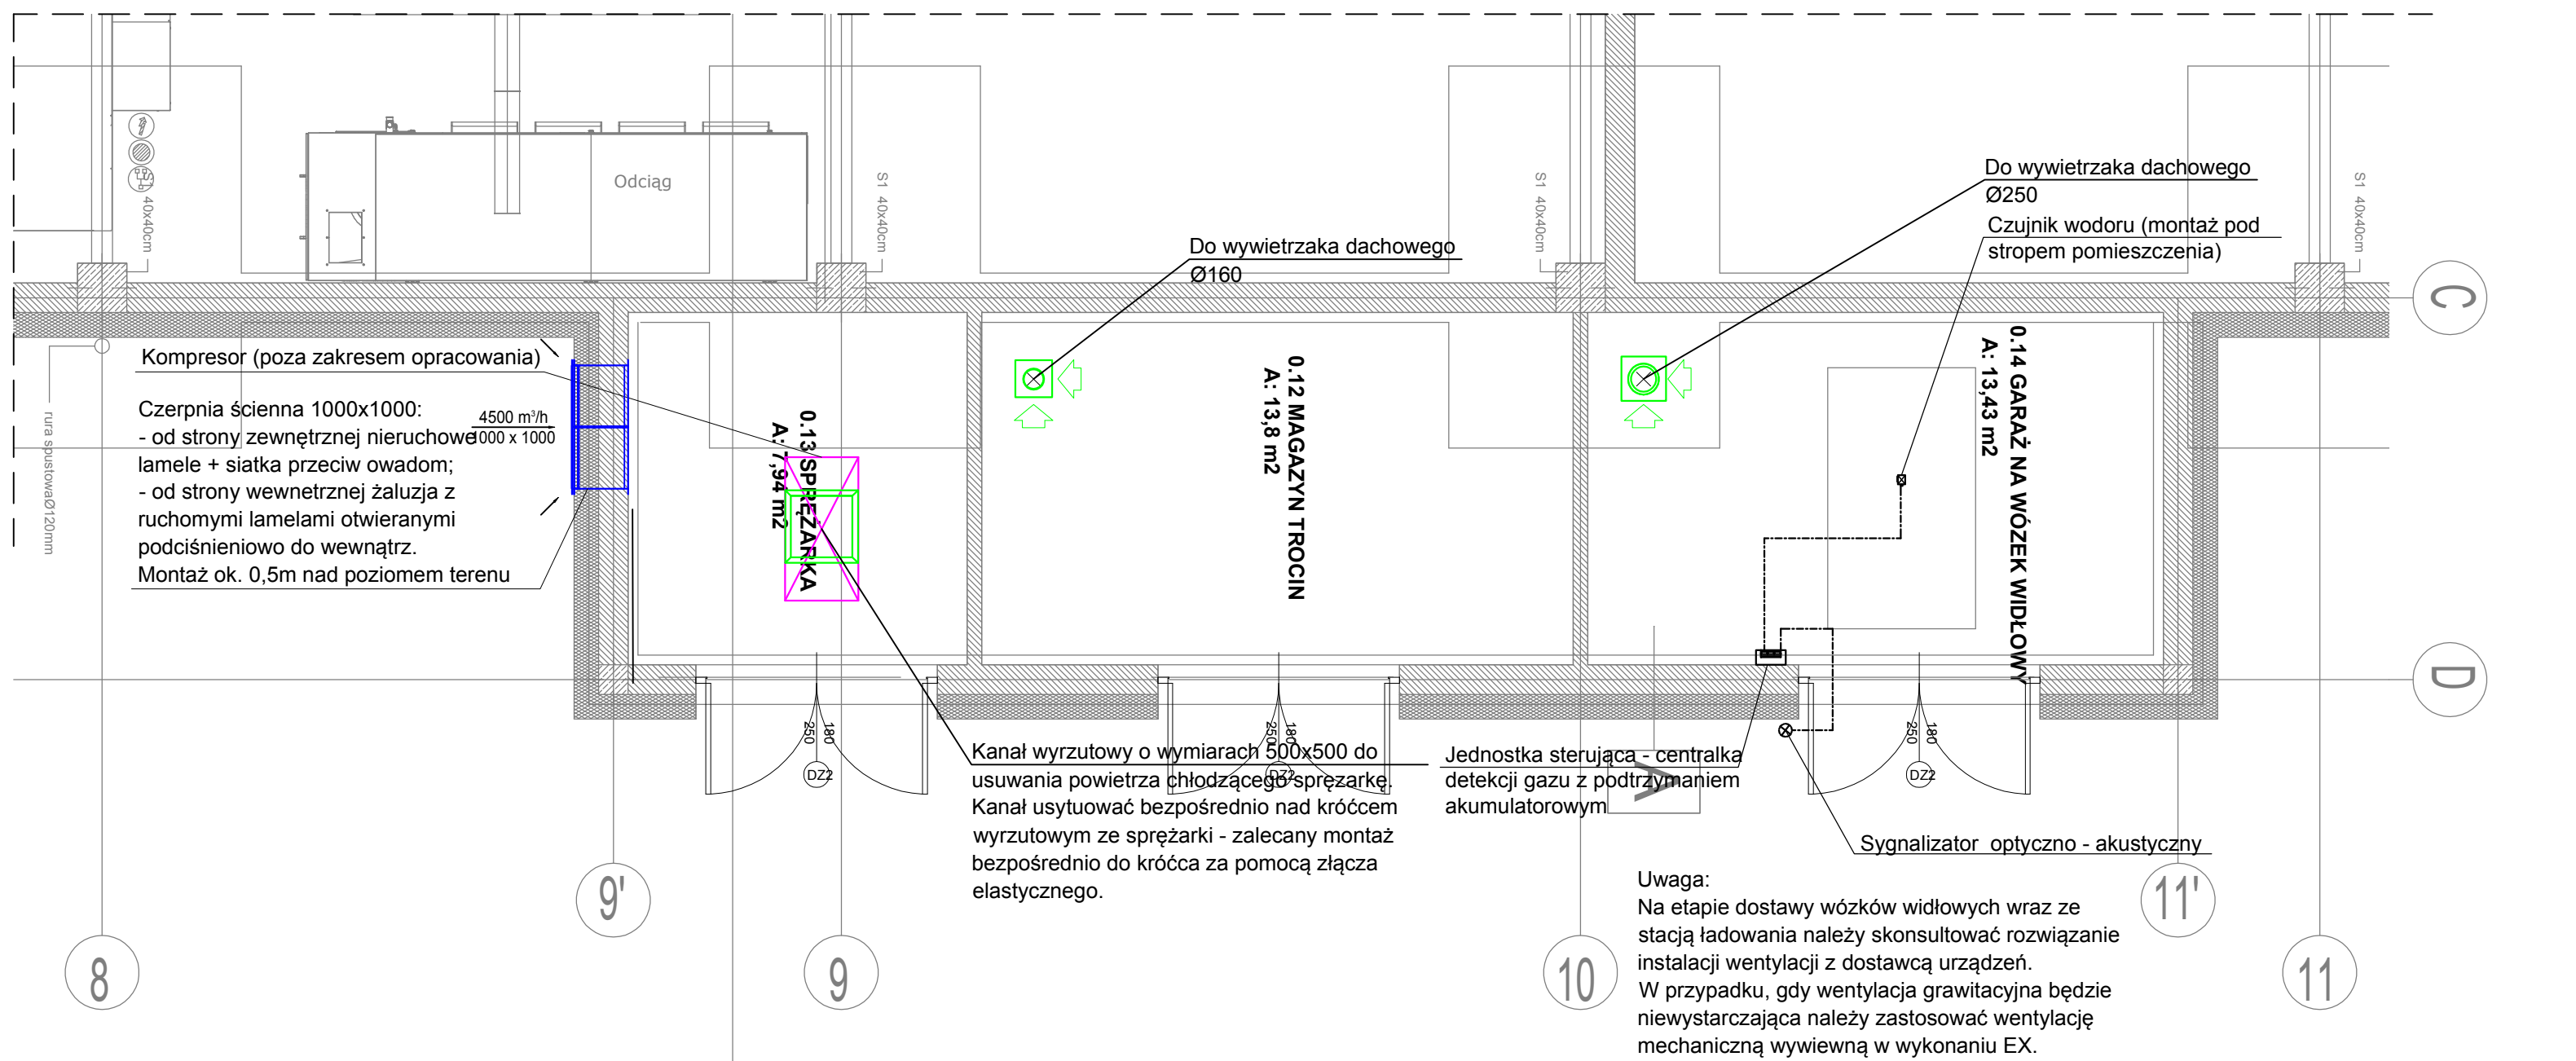


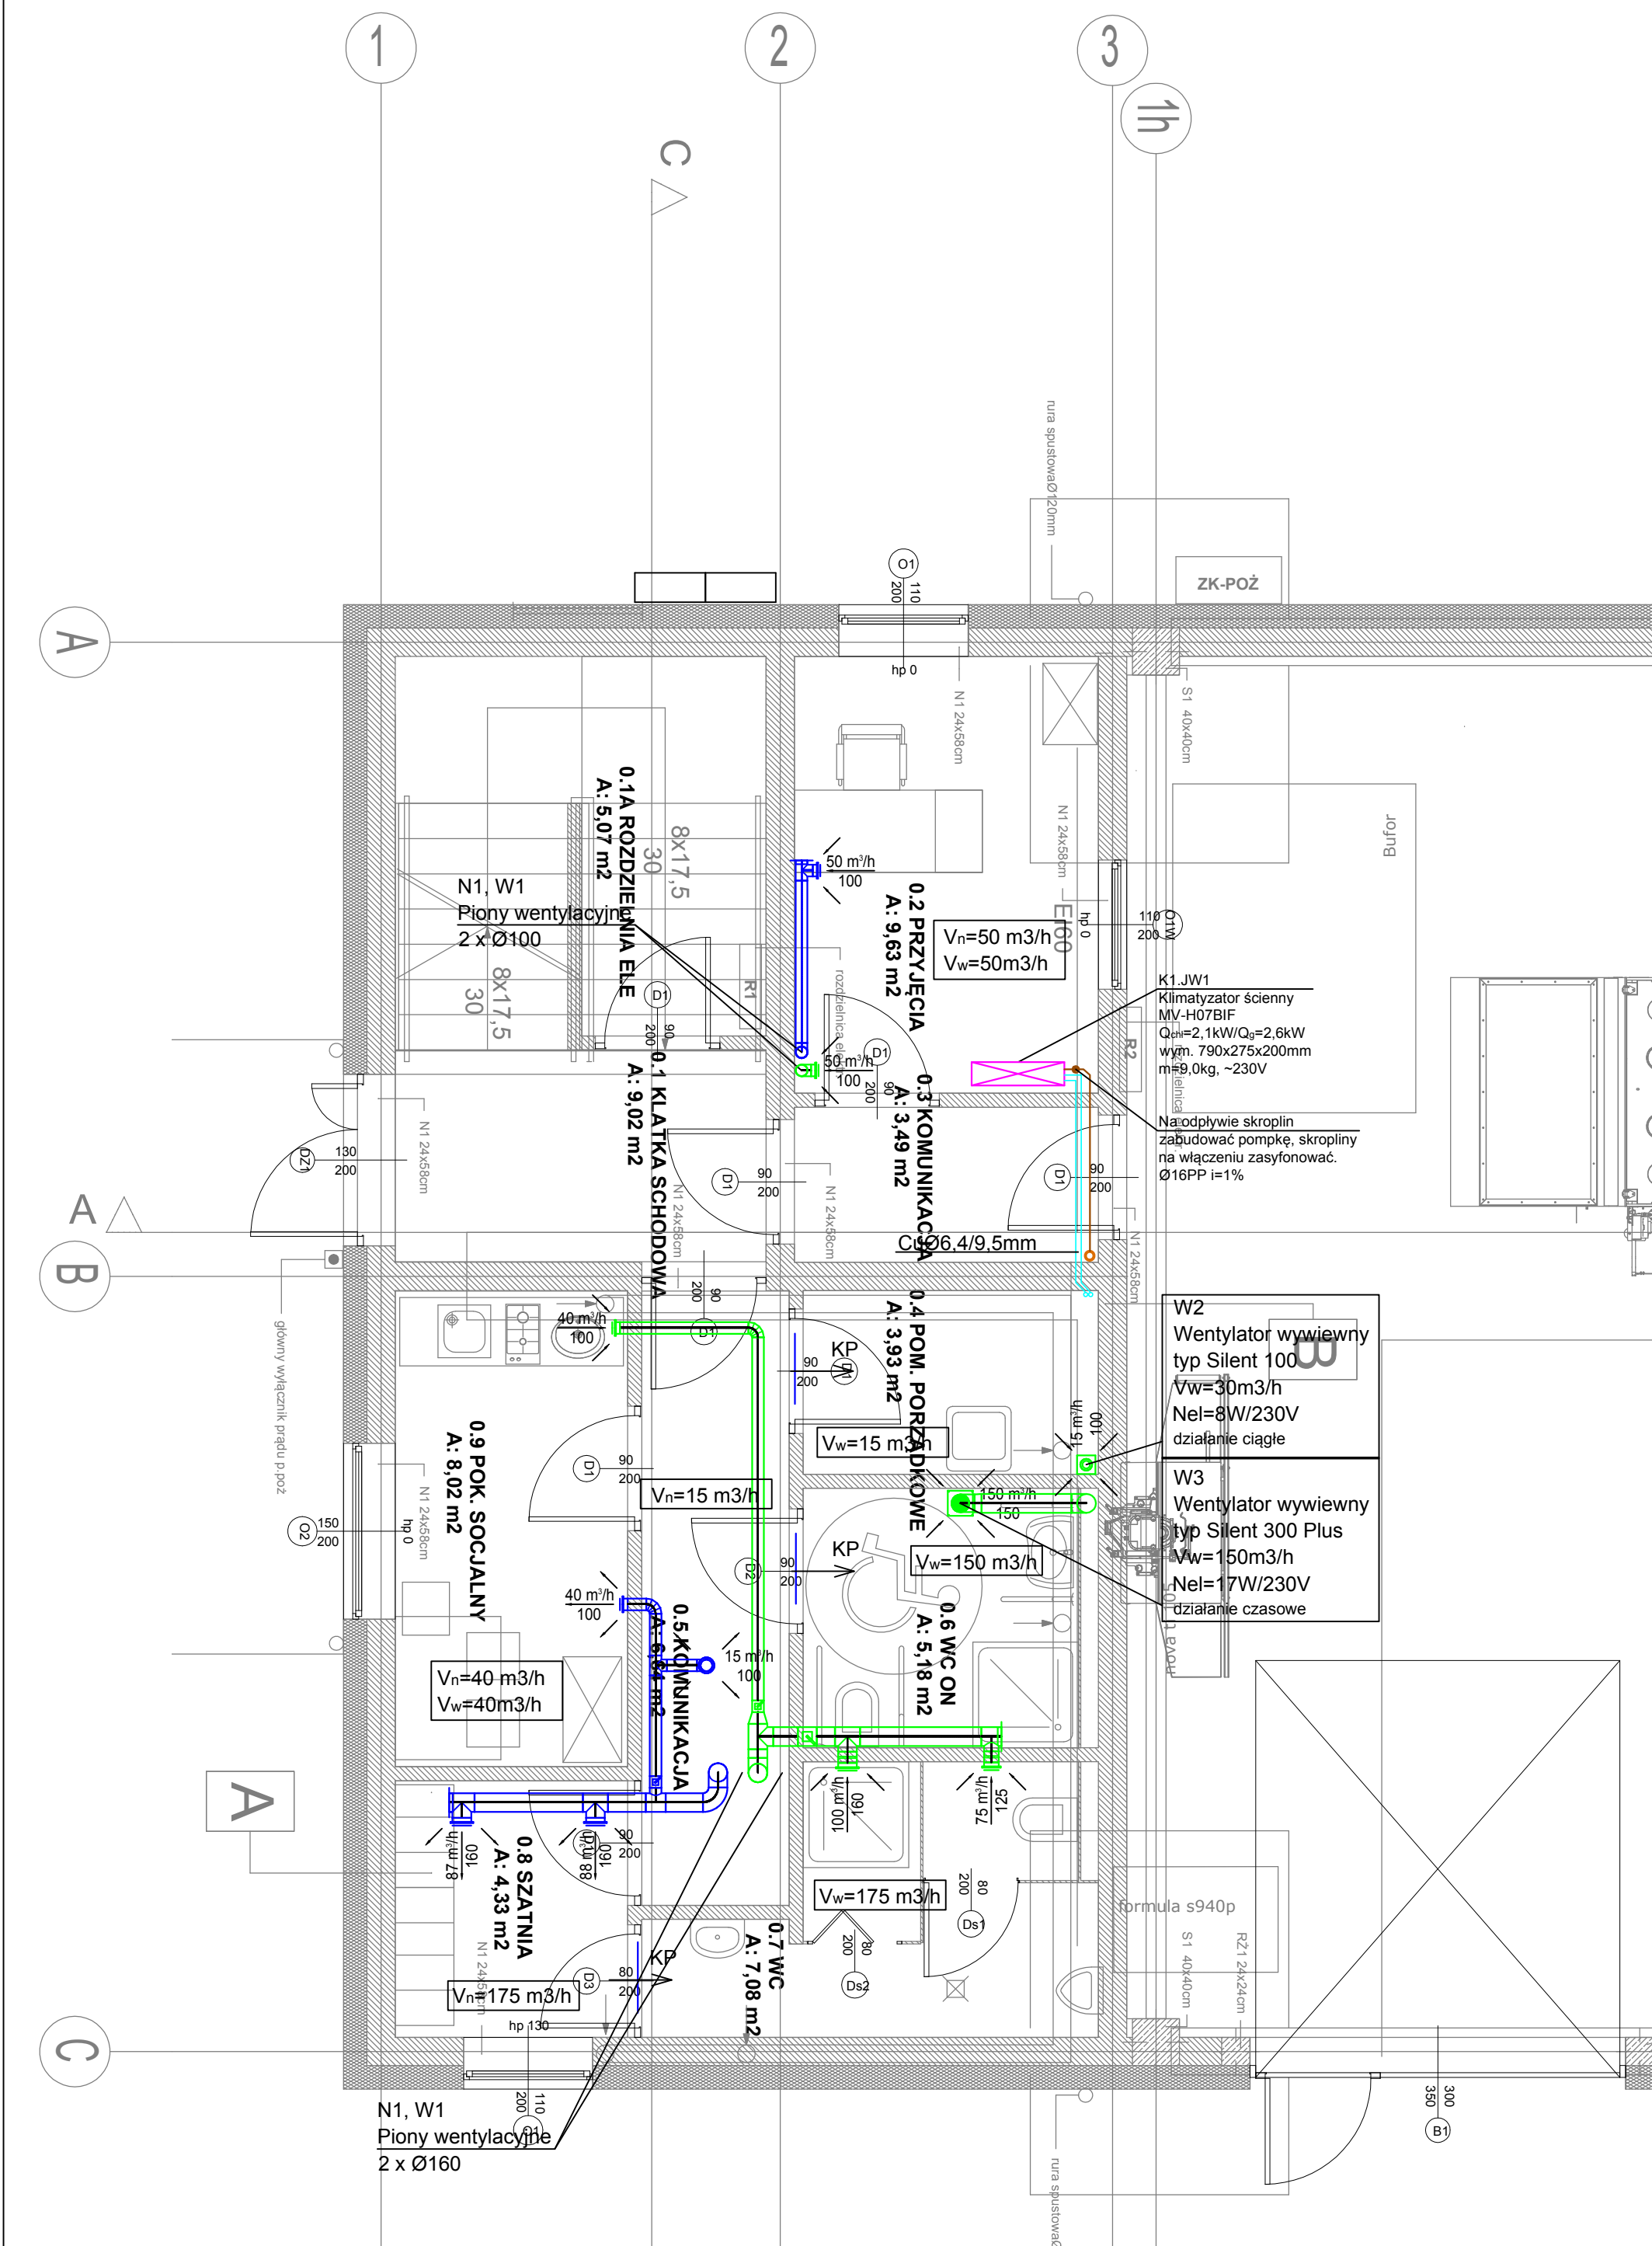

UWAGI:

1. Wszystkie wymiary sprawdzić na budowie.
2. Rysunki branży wentylacyjnej należy rozpatrywać wraz z rysunkami innych branż tj. elektrycznej, wod-kan, grzewczej, budowlanej, konstrukcyjnej i innych.
3. Należy zapewnić dostęp do urządzeń.
4. Przed rozpoczęciem robót należy sprawdzić trasy, rzędne i wymiary pozostałych tras.

JEDNOSTKA PROJEKTOWA: michalotomanski.pl Projektowanie Architektoniczne Michał Otomanski 94-104 Łódź, ul. Obywatelska 106B lok. 36 ; NIP 727-149-26-45 ; REGON: 472228329 tel. +48 601 268 386; e-mail: architekt@michalotomanski.pl www.michalotomanski.pl		
INWESTOR: AS PRODUKT SEBASTIAN PASTUREK ul. Dojazdowa 4, 87-103 Mała Nieszawka		
OBIEKT: Budynek produkcyjno-magazynowy w miejscowości Zajezerze obręb 0026 Zajezerze jedn. ewid. 5 Gniewko działka nr ewidencji 79/5		
NAZWA PROJEKTU: Projekt budowlany budowy budynku produkcyjno-magazynowego wraz z infrastrukturą zewnętrzną, parkingiem i wiatą śmietnika w miejscowości Zajezerze, obręb 0026 Zajezerze jedn. ewid. 5 Gniewko, działka nr ewidencji 79/5		
PROJEKTANT: mgr inż. Krzysztof Kunert upr. bud. nr SLK/6124/PWBS/15		
SPRAWDZAJĄCY: mgr inż. Paweł Sobociński upr. bud. nr SLK/6125/PWBS/15		
OPRACOWALI: mgr inż. Agnieszka Skrzątek - Puc		
TEMAT RYSUNKU: RZUT PRZYZIEMIA - Instalacja wentylacji i klimatyzacji cz. biurowej oraz pom. sprężarki i magazynu trocin		
BRANŻA: SANITARNA	FAZA: PB	NR RYSUNKU: IS - 01
DATA: MAJ 2020r.	SKALA: 1:50	