
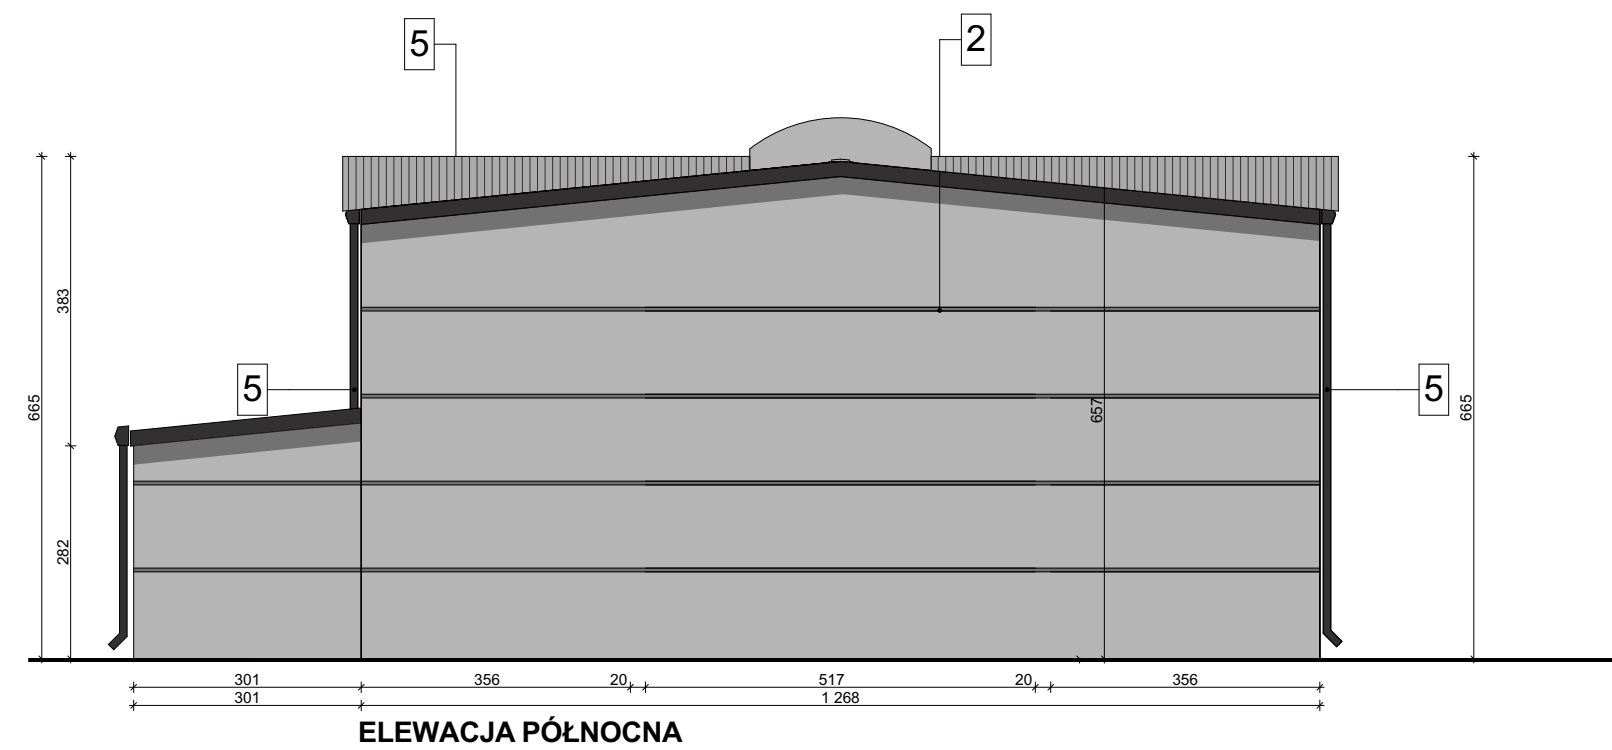
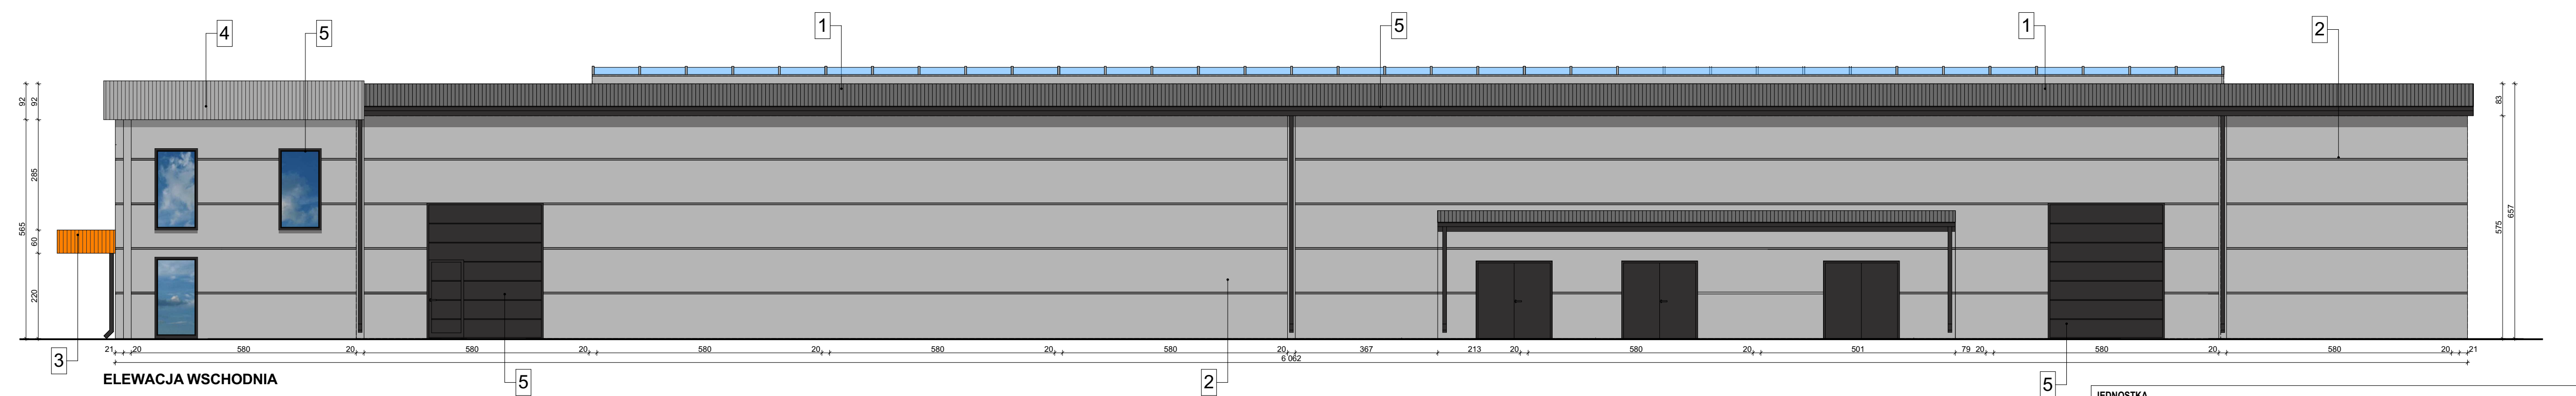


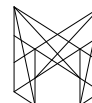

- LEGENDA:**
1. płyta warstwowa dachowa - blacha/welna/blacha - kolor grafitowy
 2. system BSO tynk baranek gr. 1mm - boniowanie w gr. tynku - kolor szary
 3. blenda z blachy trapezowej - kolor pomarańczowy
 4. blenda z blachy trapezowej - kolor szary
 5. obróbki blacharskie, ślusarka okienna i drzwiowa - kolor grafitowy

JEDNOSTKA PROJEKTOWA:	michalotomanski.pl Projektownia Architektoniczna Michal Otomański 94-104 Łódź, ul. Obywatelska 105B lok. 36 ; NIP 727-149-26-45 ; REGON- 472228329 tel. +48 601 268 386; e-mail: architekt@michalotomanski.pl www.michalotomanski.pl		
INWESTOR:	AS PRODUKT SEBASTIAN PASTUREK ul. Dojazdowa 4, 87-103 Mała Nieszawka		
OBIEKT:	Budynek produkcyjno-magazynowy w miejscowości Zajezerze obręb 0026 Zajezerze jedn. ewid. 5 Gniewko działka nr ewidencyj 79/5		
NAZWA PROJEKTU:	Projekt planów budowy budynku produkcyjno-magazynowego wraz z infrastrukturą zewnętrzną, parkingiem i wiatą śmietnika w miejscowości Zajezerze, obręb 0026 Zajezerze jedn. ewid. 5 Gniewko, działka nr ewidencyj 79/5		
PROJEKTANT:	mgr inż. arch. Michał Otomański upr. bud. nr 43/01/WVL w specjalności architektonicznej bez ograniczeń		
SPRAWDZAJĄCY:	mgr inż. arch. Jarosław Kamiński upr. bud. nr 16/R-541/L/OIA/06 w specjalności architektonicznej bez ograniczeń		
OPRACOWALI:	mgr inż. arch. Andrzej Kusztelak mgr inż. arch. Łukasz Wilczak		
TEMAT RYSUNKU:	RYSUNEK ELEWACYJNY Z KOLORYSTYKĄ		
BRANŻA: ARCHITEKTURA	FAZA: PB	NR RYSUNKU: A - 05	
DATA: MAY 2020r.	SKALA: 1:100		
Zastrzegam się, że treść prezentowana na niniejszym rysunku stanowi własność: Projektowanie Architektoniczne Michał Otomański i jest utworzoną w rozumieniu ustawy o prawie autorskim i prawach pokrewnych. Żadna jej część nie może być rozpowszechniana, kopiowana czy wykorzystywana w jakikolwiek sposób bez pisemnej zgody np. na zasadach zawieszonych w umowie z Inwestorem.			