
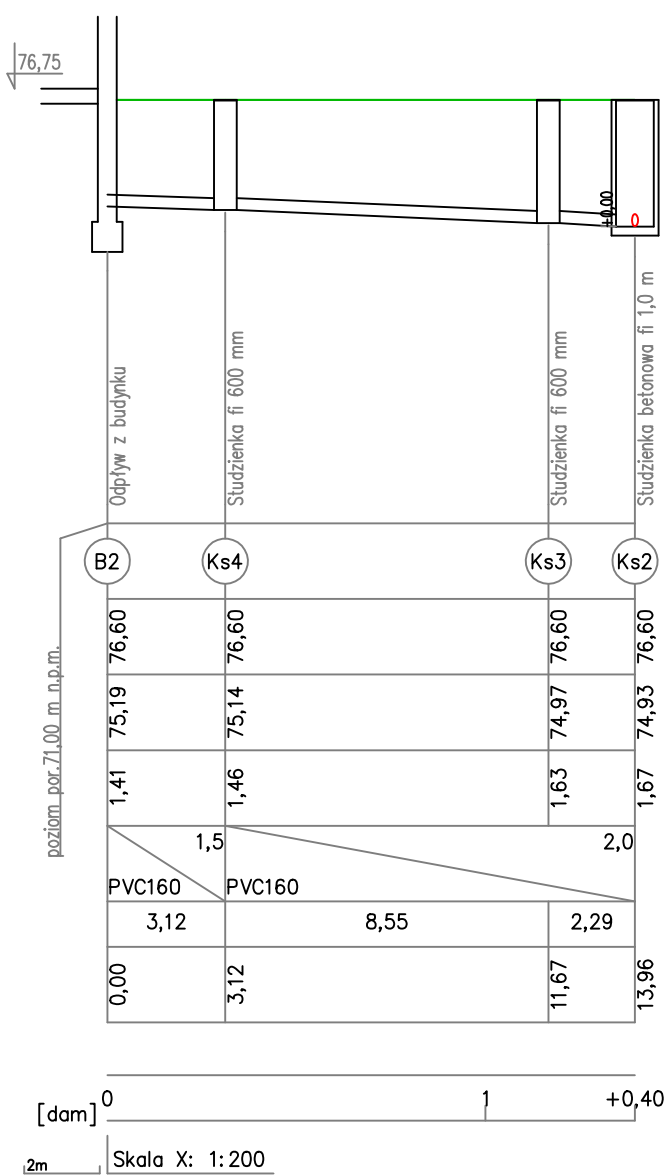


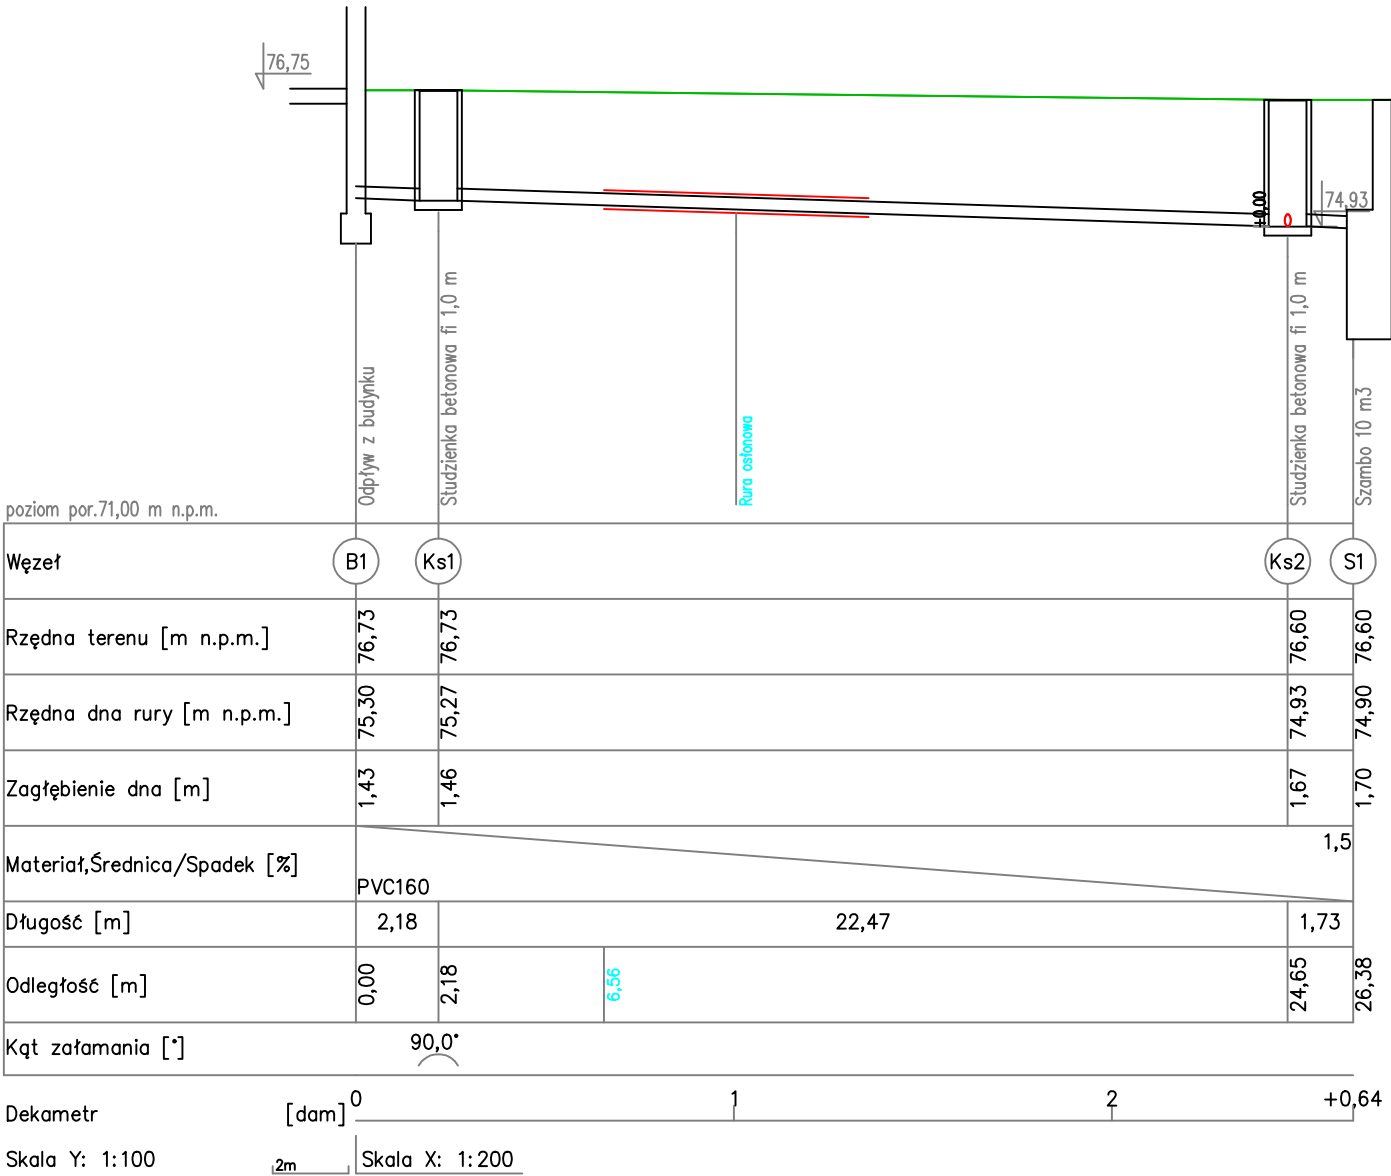

JEDNOSTKA PROJEKTOWA:

michalotomanski.pl

Projektowanie Architektoniczne Michał Otomański

94-104 Łódź, ul. Obywatelska 106B lok. 36 ; NIP 727-149-26-45 ; REGON: 472228329

tel. +48 601 268 386; e-mail: architekt@michalotomanski.pl www.michalotomanski.pl

INWESTOR:

AS PRODUKT SEBASTIAN PASTUREK
ul. Dojazdowa 4, 87-103 Mała Nieszawka

OBIEKT:

Budynek produkcyjno-magazynowy
w miejscowości Zajezerze
obręb 0026 Zajezerze jedn. ewid. 5 Gniewko
działka nr ewidencji 79/5

NAZWA PROJEKTU:

Projekt budowlany budowy budynku produkcyjno-magazynowego
wraz z infrastrukturą zewnętrzną, parkingiem i wiatą śmietnika
w miejscowości Zajezerze, obręb 0026 Zajezerze
jedn. ewid. 5 Gniewko, działka nr ewidencji 79/5

PROJEKTANT:

mgr inż. Krzysztof Kunert
upr. bud. nr SLK/6124/PWBS/15

SPRAWDZAJĄCY:

mgr inż. Paweł Sobociński
upr. bud. nr SLK/6125/PWBS/15

OPRACOWALI:

mgr inż. Agnieszka Skrzątek - Puc

TEMAT RYSUNKU:

PROFIL ZEWNĘTRZNEJ KANALIZACJI
SANITARNEJ

BRANŻA:

SANITARNA

FAZA:

PB

NR RYSUNKU:

IS - 11

DATA:

MAJ 2020r.

SKALA:

1:100/1:200

Zastrzega się, że treść prezentowana na niniejszym rysunku stanowi własność:
Projektowanie Architektoniczne Michał Otomański
i jest utworem w rozumieniu ustawy o prawie autorskim i prawach pokrewnych. Żadna jej część nie może być
rozpowszechniana, kopiowana czy wykorzystywana w jakikolwiek sposób bez pisemnej zgody np. na zasadach zapisanych w
umowie z Inwestorem.