



PRZEKRÓJ A - A

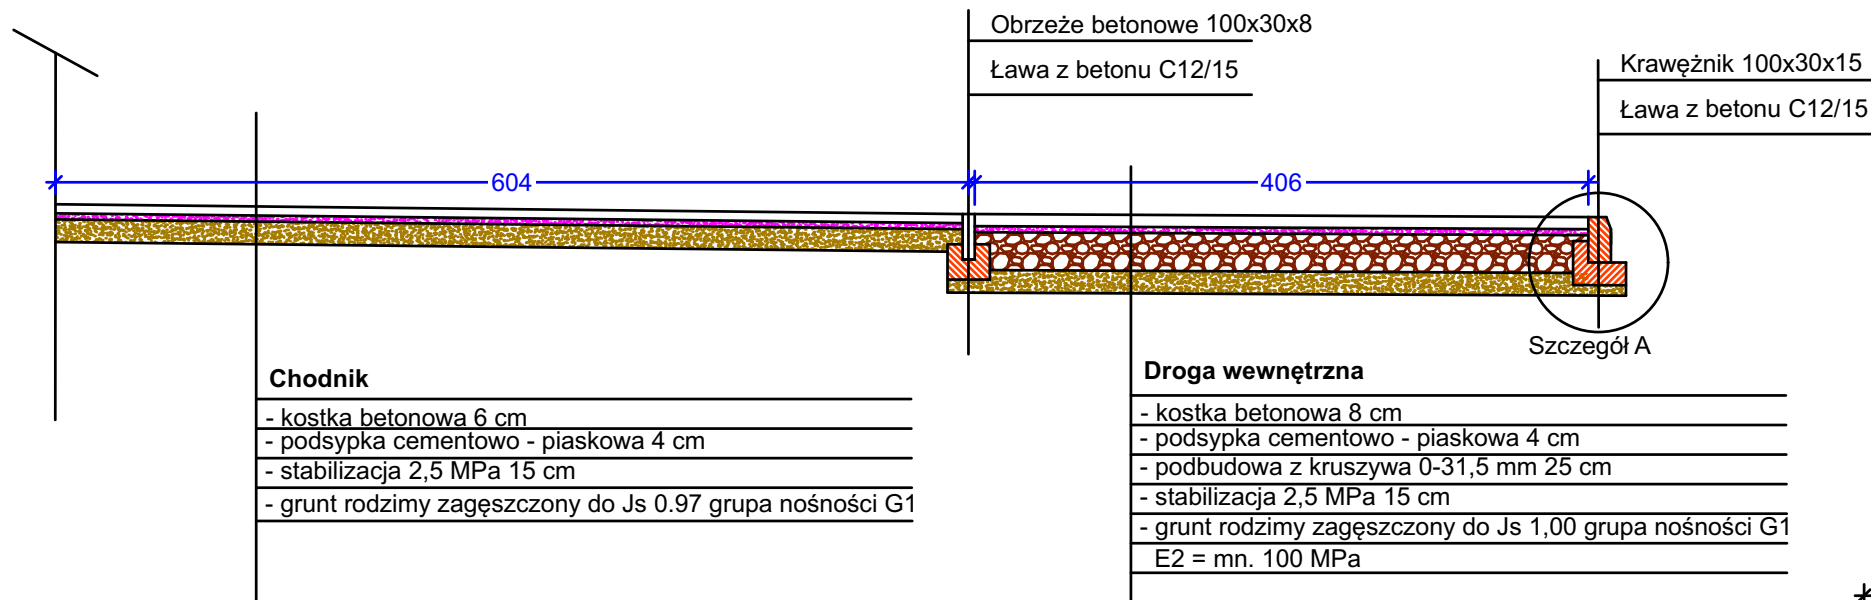

PRZEKRÓJ B - B

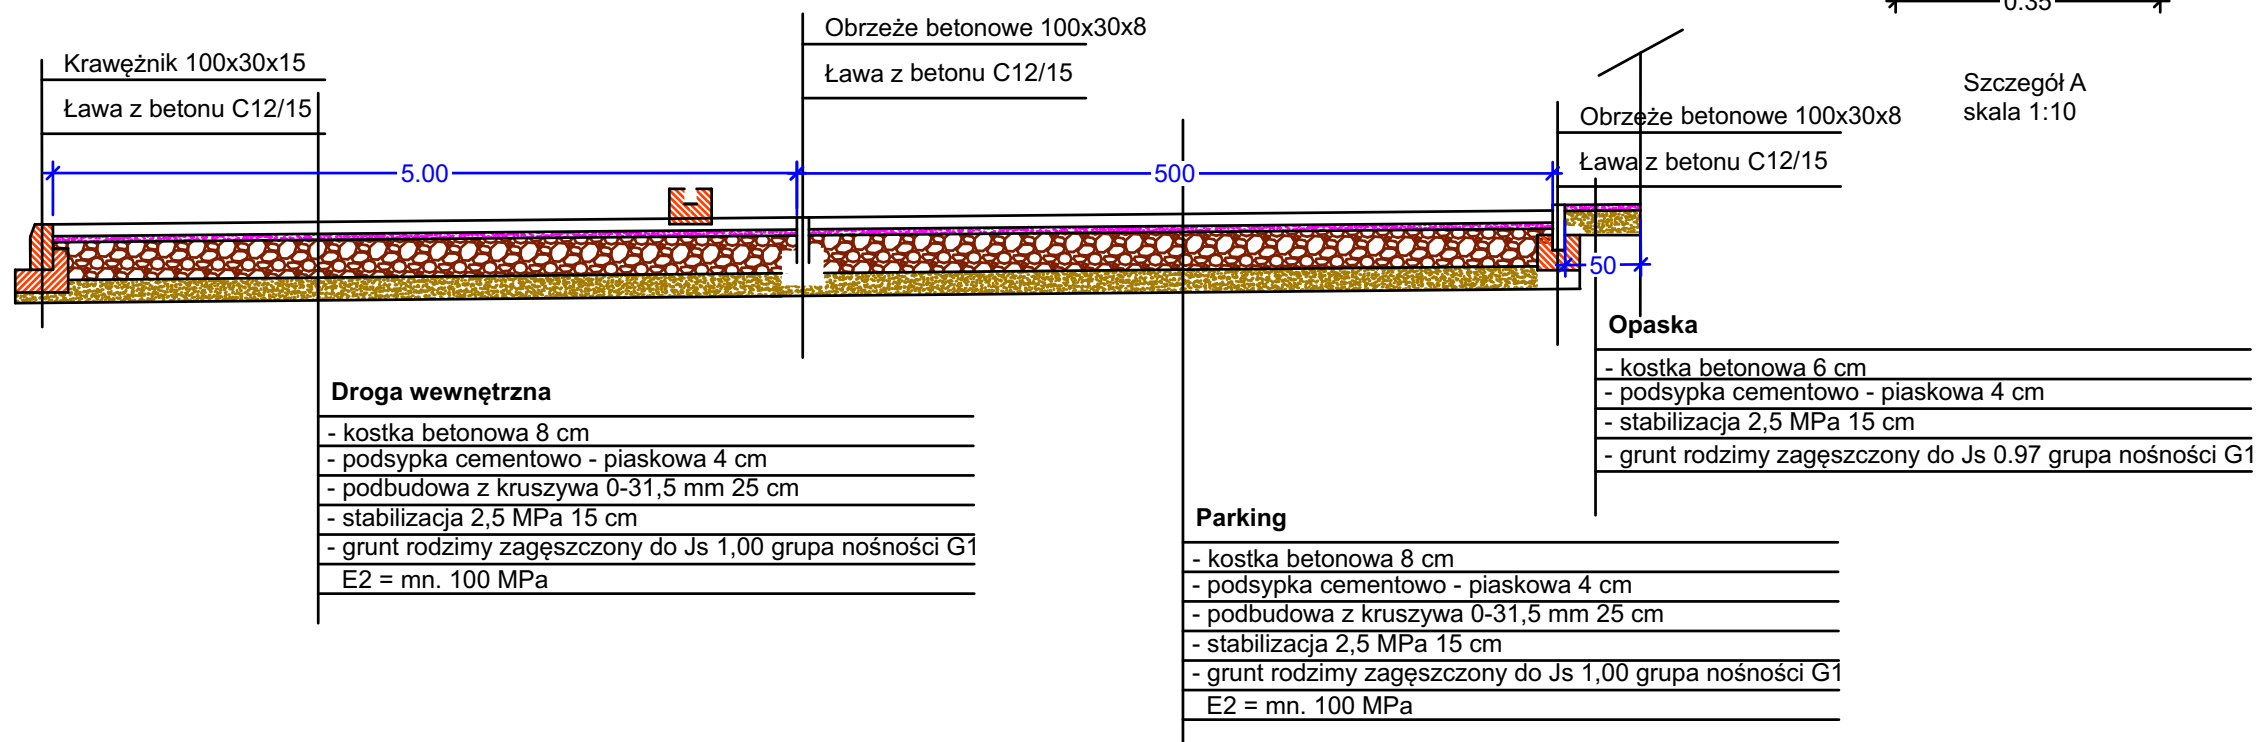

JEDNOSTKA PROJEKTOWA:	 Projektowanie Architektoniczne Michał Otomański 94-104 Łódź, ul. Obywatelska 106B lok. 36 ; NIP 727-149-26-45 ; REGON: 472228329 tel. +48 601 268 386; e-mail: architekt@michalotomanski.pl www.michalotomanski.pl	
INWESTOR:	AS PRODUKT SEBASTIAN PASTUREK ul. Dojazdowa 4, 87-103 Mała Nieszawka	
OBIEKT:	Budynek produkcyjno-magazynowy w miejscowości Zajezerze obręb 0026 Zajezerze jedn. ewid. 5 Gniewko działka nr ewidencji 79/5	
NAZWA PROJEKTU:	Projekt budowlany budowy budynku produkcyjno-magazynowego wraz z infrastrukturą zewnętrzną, parkingiem i wiatą śmietnika w miejscowości Zajezerze, obręb 0026 Zajezerze, jedn. ewid. 5 Gniewko, działka nr ewidencji 79/5.	
PROJEKTANT:	mgr inż. Krzysztof Piasecki upr. bud. nr 31/87/WŁ w specjalności budowa dróg	
SPRAWDZAJĄCY:	mgr inż. Ryszard Łatecki upr. bud. nr 353/94/WŁ w specjalności budowa dróg	
TEMAT RYSUNKU:	PRZEKROJE KONSTRUKCYJNE	
BRANŻA:	DROGI	FAZA: PB
DATA:	KWIECIEŃ 2020r.	SKALA: 1:50
		NR RYSUNKU: D - 02