


S1 - Strop

- Strop: płyta warstwowa 200mm
- Konstrukcja krzyżowa z profili stalowych na wieszakach z wypełnieniem wełną mineralną 80mm, 40kg/m3 88mm
- płyta gk, masa powierzchniowa > 9kg/m2 12.5mm
- Konstrukcja krzyżowa z profili stalowych z wypełnieniem wełną mineralną 80mm/40kg/m3 80mm
- Płyta akustyczna z wełny drzewnej 25mm

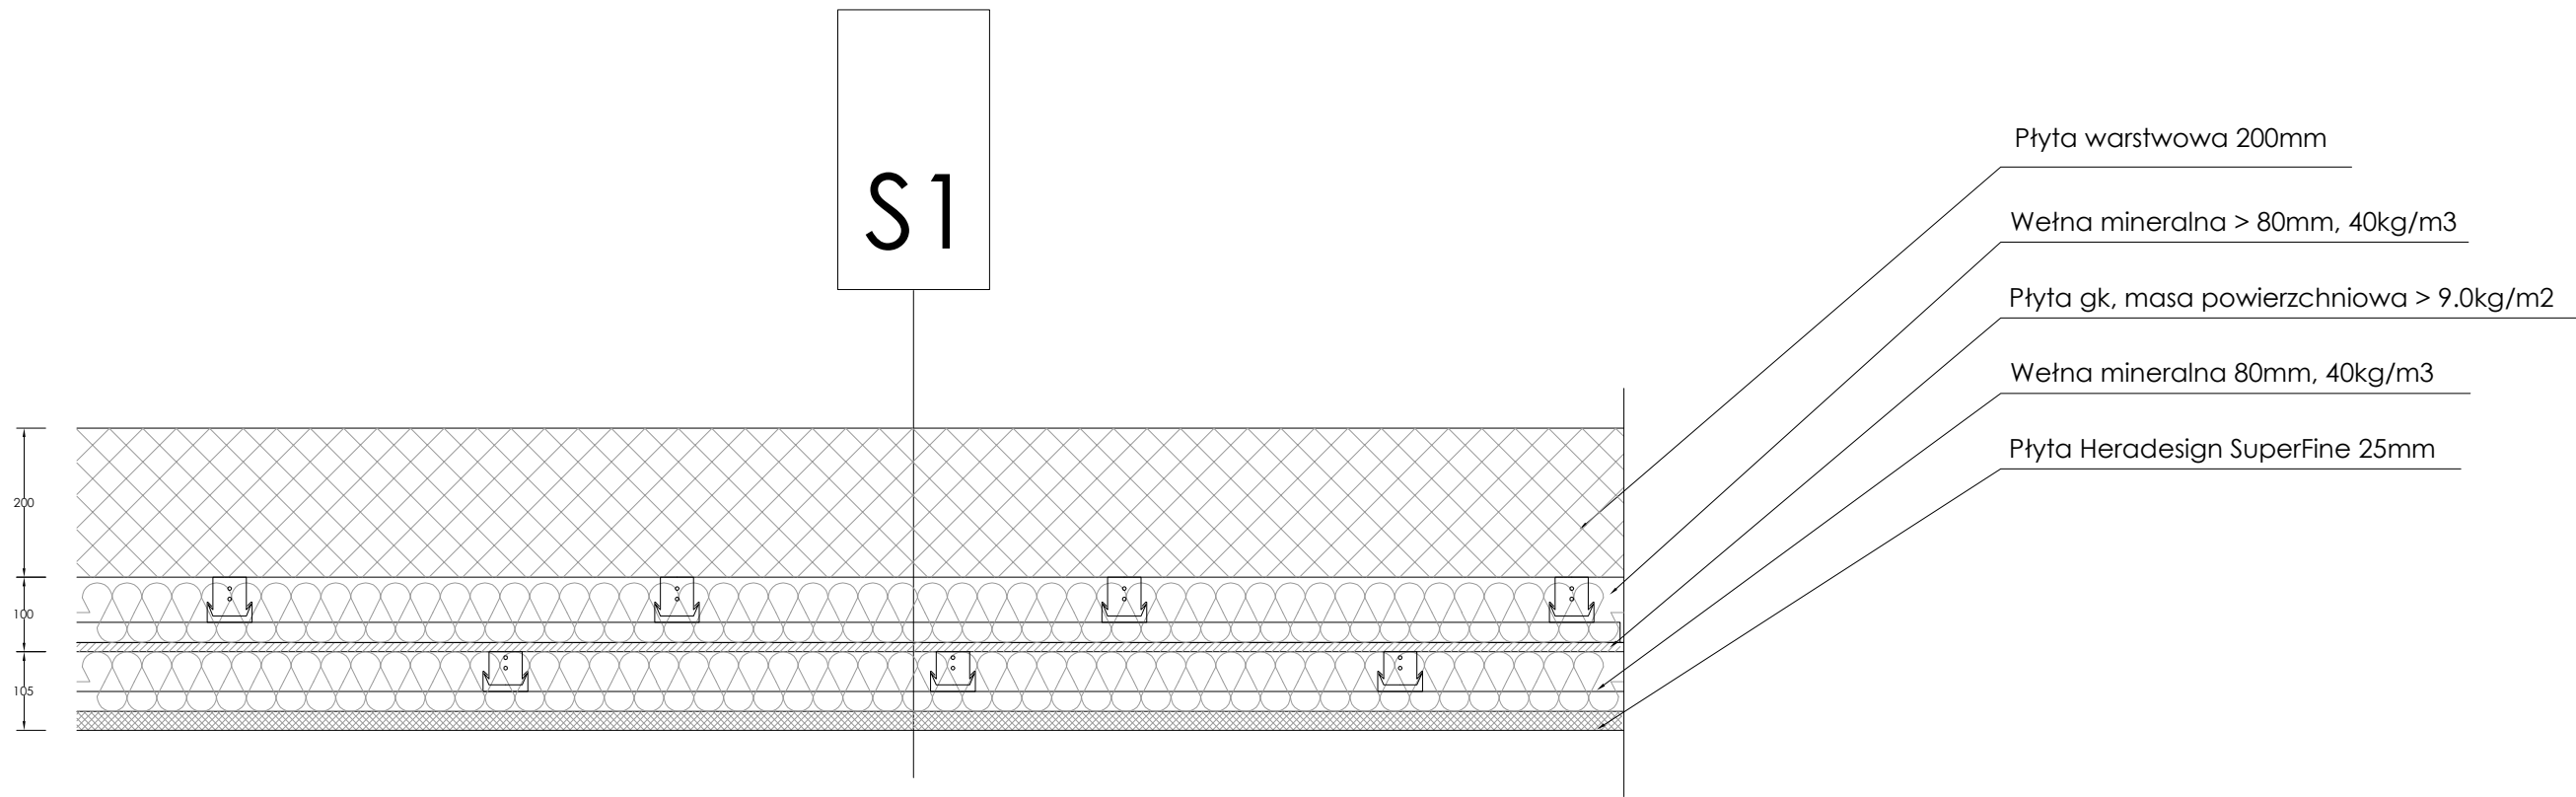

AV projekt ul. Jagniatkowska 40 54-048 Wrocław tel./fax (71) 790 00 43 www.avprojekt.com avprojekt@avprojekt.com	Projektował: mgr inż. Roman Marczak	Podpis <i>Marczak</i>	Branża: Akustyka
	Sprawdził: mgr inż. Paweł Barczyński	Podpis <i>P. Barczyński</i>	Data: 06.2020
TEMAT: Projekt budowlany budowy budynku produkcyjno-magazynowego wraz z infrastrukturą zewnętrzną, parkingiem i wiatą śmietnika w miejscowości Zajezerze, obręb 0026 Zajezerze jedn. ewid. 5 Gniewko, działka nr ewidencji 79/5			Skala: 1:10
Tytuł: Warstwy stropu			Nr rys. AK01
Projekt chroniony prawem autorskim. Zmiany są możliwe tylko za zgodą autora. Kopowanie i naśladownictwo zabronione. © AVprojekt			