




RZUT KONSTRUKCJI PIĘTRA

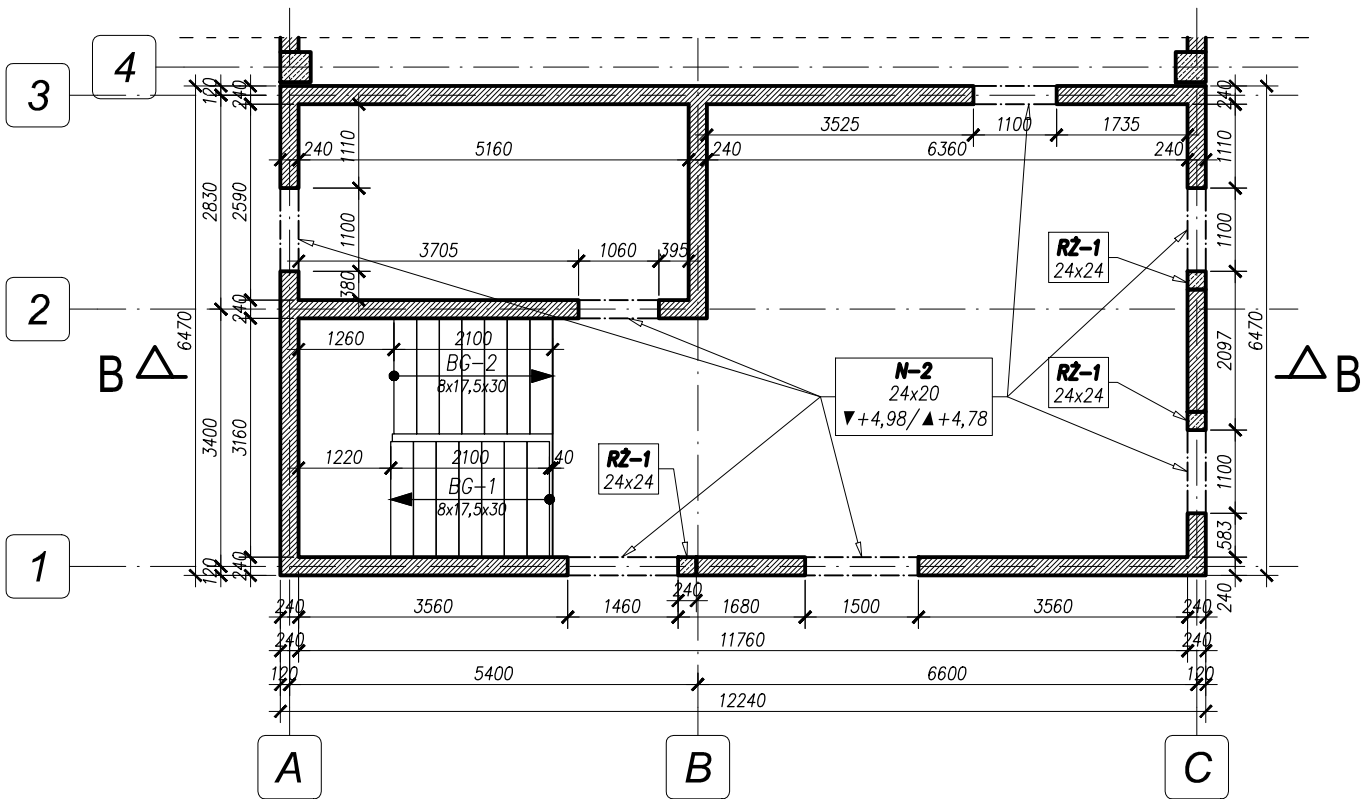

RZUT STROPU NAD PARTEREM

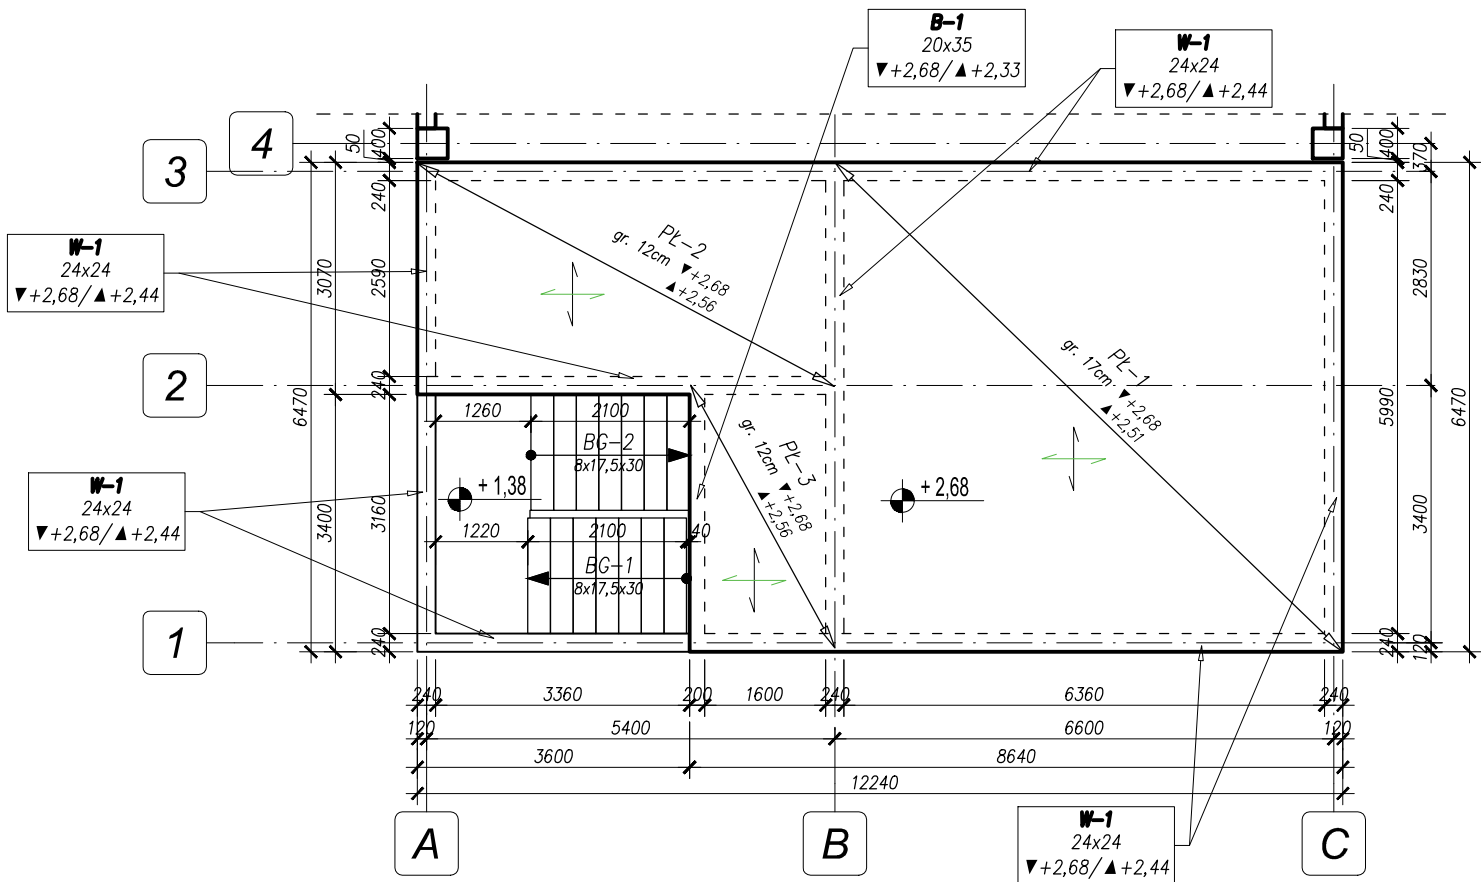

Klasa stali konstrukcyjnej: S235
Zabezpieczenie antykorozyjne stali: do klasy C2
Klasa ekspozycji: XC1, MX1
Klasa betonu: C25/30
Klasa elementów murowych: 15 MPa
Zaprawa murarska do cienkich spoin

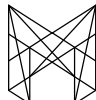JEDNOSTKA PROJEKTOWA:		michalotomanski.pl Projektowanie Architektoniczne Michał Otomański 94-104 Łódź, ul. Obywatelska 106B lok. 36 ; NIP 727-149-26-45 ; REGON: 472228329 tel. +48 601 268 386; e-mail: architekt@michalotomanski.pl www.michalotomanski.pl		
INWESTOR:		AS PRODUKT SEBASTIAN PASTUREK ul. Dojazdowa 4, 87-103 Mała Nieszawka		
OBIEKT:		Budynek produkcyjno-magazynowy w miejscowości Zajezerze obręb 0026 Zajezerze jedn. ewid. 5 Gniewko działka nr ewidencji 79/5		
NAZWA PROJEKTU:		Projekt budowlany budowy budynku produkcyjno-magazynowego wraz z infrastrukturą zewnętrzną, parkingiem i wiatą śmietnika w miejscowości Zajezerze, obręb 0026 Zajezerze jedn. ewid. 5 Gniewko, działka nr ewidencji 79/5		
PROJEKTANT:		mgr inż. Michał Żaliński UPR. NR EWID.: 123/00 spec. konstrukcyjno-budowlana		
SPRAWDZAJĄCY:		inż. Marcin Kordaszewski UPR. NR EWID.: MAP/0120/PWOK/10 spec. konstrukcyjno-budowlana		
OPRACOWALI:		mgr inż. Paweł Żuchowski		
TEMAT RYSUNKU: RZUT KONSTRUKCJI PIĘTRA RZUT STROPU NAD PARTEREM				
BRANŻA:		FAZA:		NR RYSUNKU: K-3
KONSTRUKCJA		PB		
DATA:		SKALA:		
Sierpień 2020r.		1:100		
Zastrzegam się, że treść prezentowana na niniejszym rysunku stanowi własność: Projektowanie Architektoniczne Michał Otomański i jest utworem w rozumieniu ustawy o prawie autorskim i prawach pokrewnych. Żadna jej część nie może być rozpowszechniana, kopiowana czy wykorzystywana w jakiegokolwiek sposób bez pisemnej zgody np. na zasadach zapisanych w umowie z inwestorem.				