


MAPA DO CELÓW PROJEKTOWYCH
SKALA 1:500

1. Identyfikator zgłoszenia: 6640.786.2020
2. Układ współrzędnych: PL-2000 pas 6 Układ wysokości: PL-KRON60-NH
3. Mapa nie wykazuje obciążeń dotyczących służebności gruntowych.
4. Mapa aktualna w zakresie opracowania na dzień 09.04.2020r.

województwo: kujawsko-pomorskie
powiat: inowrocławski
jednostka ewidencyjna: 040703_5 Gniewkowo
obręb: 0026 Zajezierze
działka: 79/5

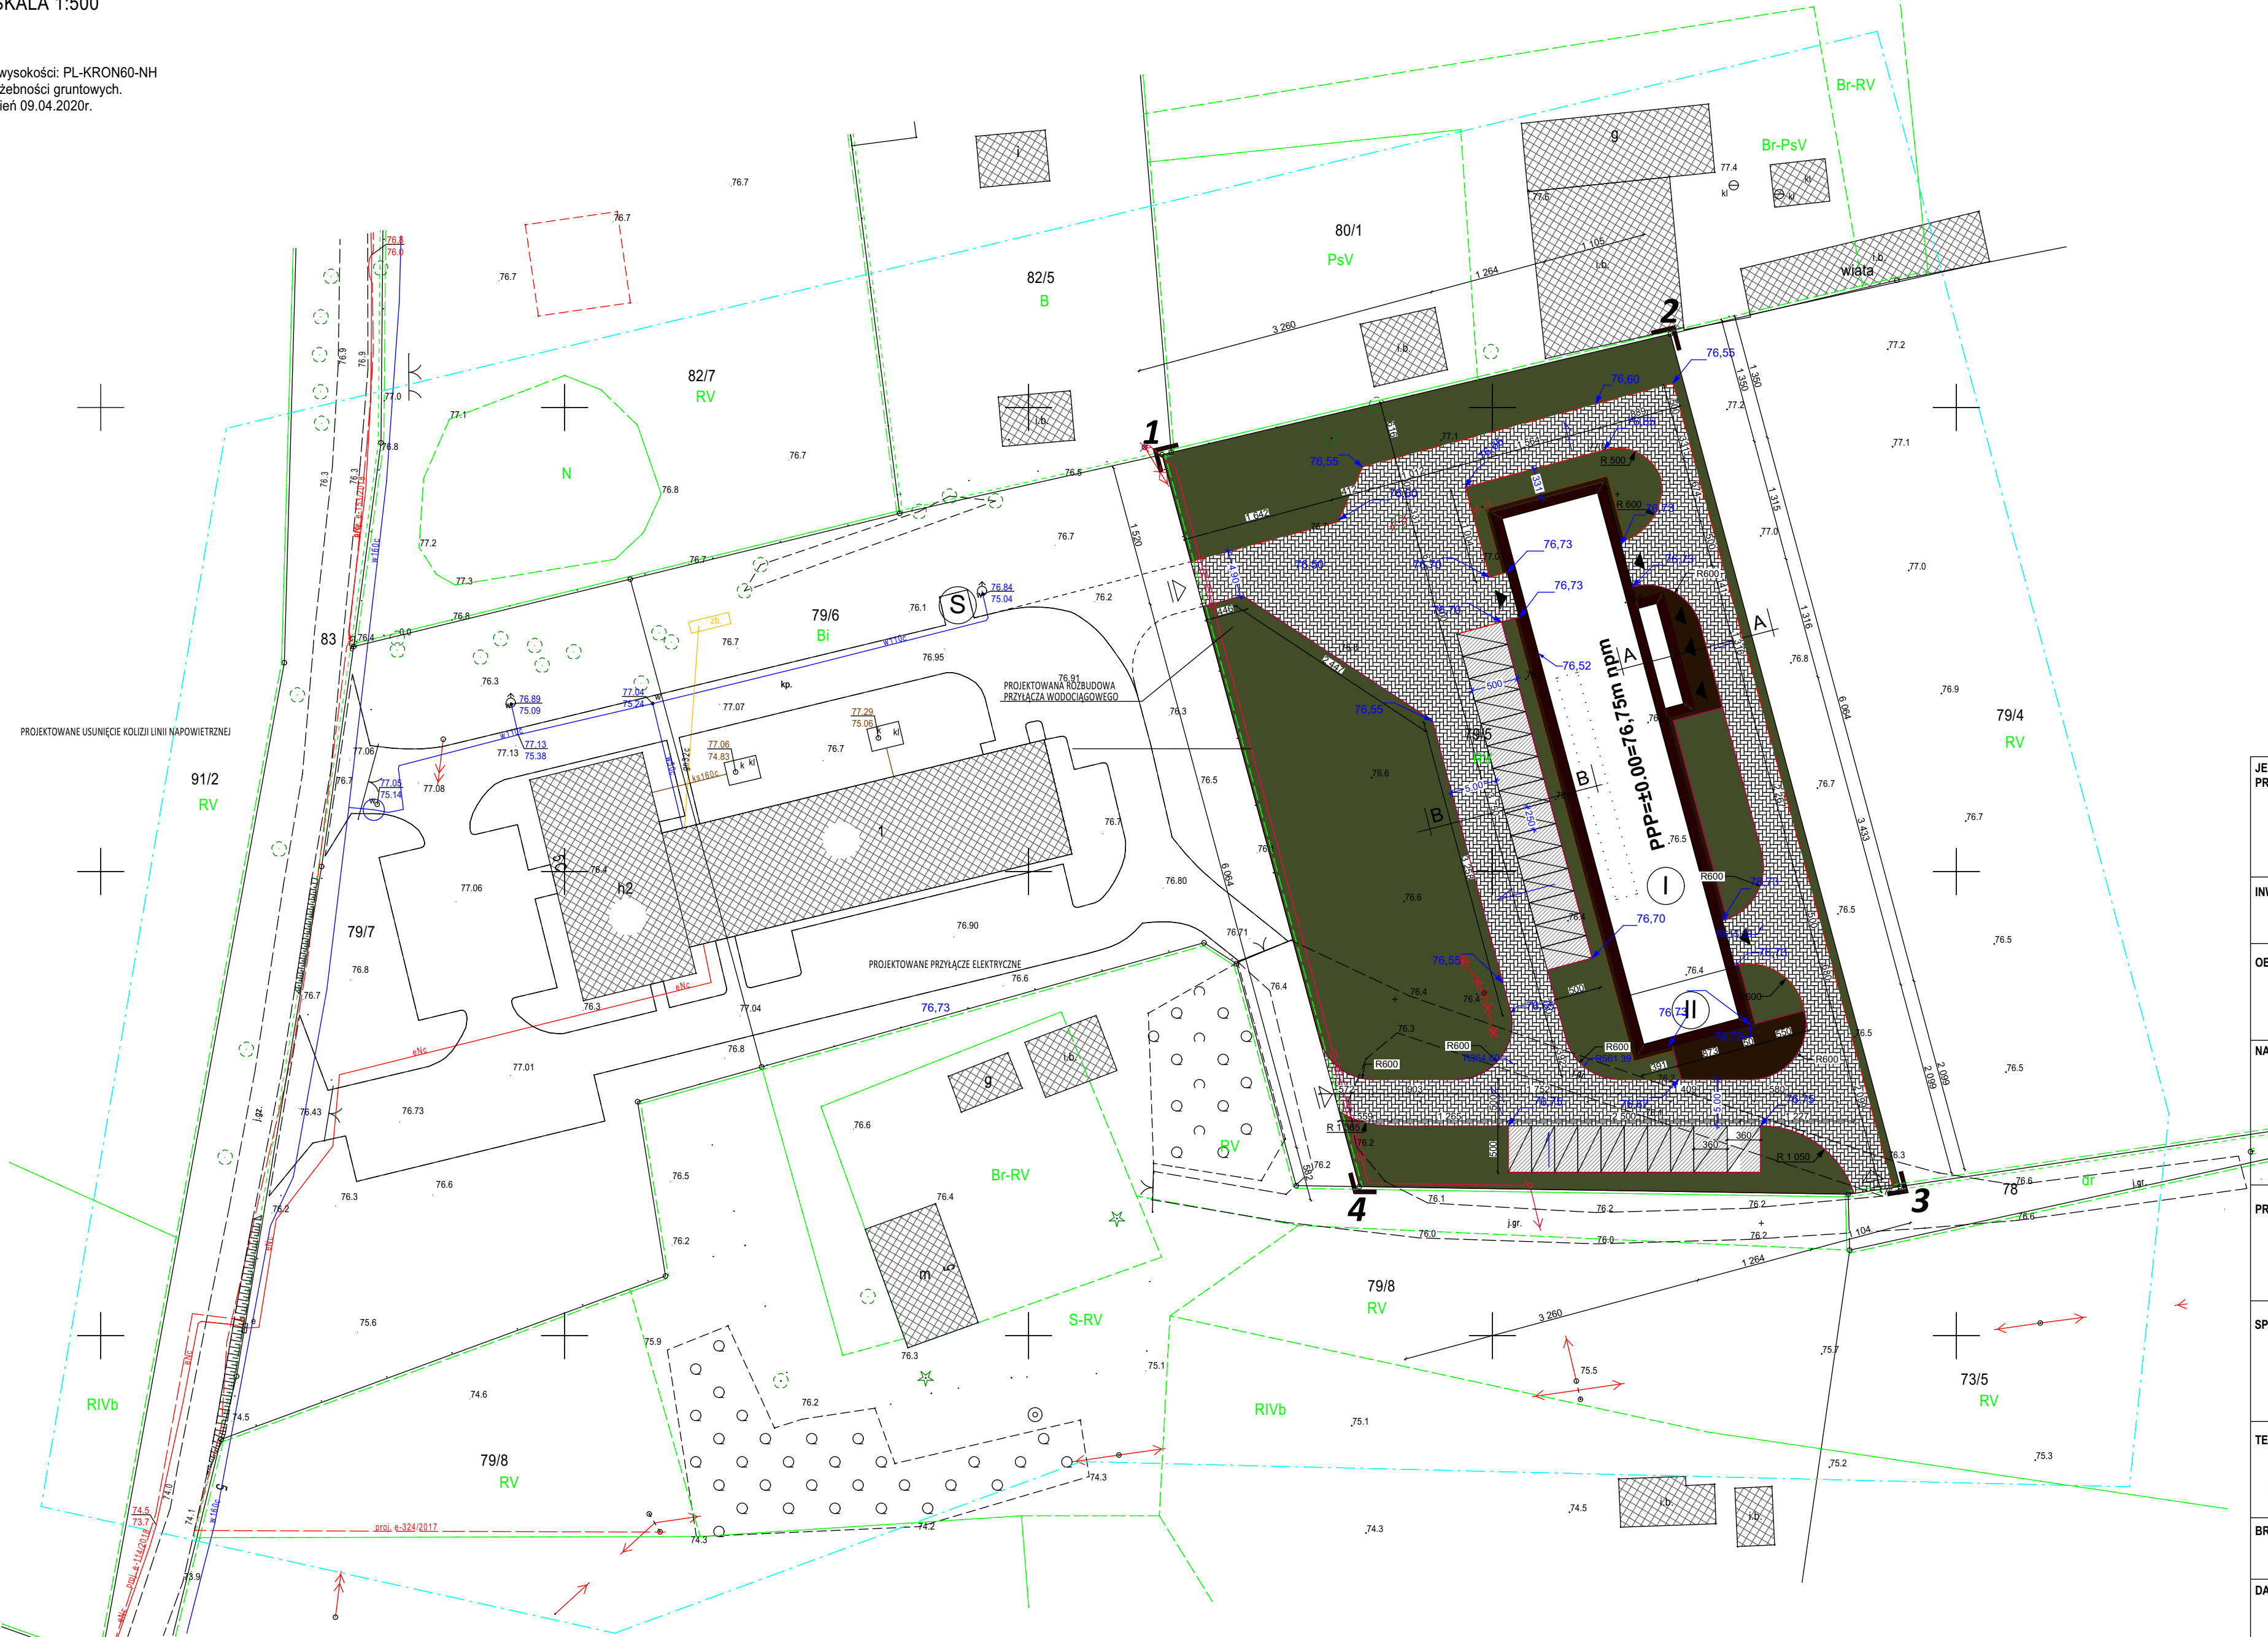

LEGENDA:

- 1-4
GRANICE TERENU OBJĘTEGO
WNIOSEM WEJŚCIE/WIAZD NA POSESIĘ
GŁÓWNE WEJŚCIA DO BUDYNKU
ILOŚĆ KOND. NADZIEMNYCH PROJ. BUDYNKU
BUDYNKI PROJEKTOWANE
BUDYNKI ISTNIEJĄCE
PROJ. DROGI I DOJAZDY
PROJ. CHODNIKI
PROJ. PARKING - 25 MIEJSC PARKINGOWYCH
ZIELEŃ NA GRUNCIE RODZIMYM
ŚMIETNIK

JEDNOSTKA PROJEKTOWA:	micHALOTOMANSKI.pl Pracownia Architektoniczna Michał Otomański 94-104 Łódź, ul. Obywatelska 100B lok. 36; NIP 727-149-26-45; REGON: 47222329 tel. +48 601 268 390; e-mail: architek@micHALOTOMANSKI.pl www.micHALOTOMANSKI.pl	
INWESTOR:	AS PRODUKT SEBASTIAN PASTUREK ul. Dojazdowa 4, 87-103 Mała Nieszawka	
OBIEKT:	Budynek produkcyjno-magazynowy w miejscowości Zajezierze obręb 0026 Zajezierze jedn. ewid. 5 Gniewko działka nr ewidencyjny 79/5	
NAZWA PROJEKTU:	Projekt budowlany budowy budynku produkcyjno-magazynowego wraz z infrastrukturą zewnętrzną, parkingiem i wiatą śmietnika w miejscowości Zajezierze, obręb 0026 Zajezierze, jedn. ewid. 5 Gniewko, działka nr ewidencyjny 79/5.	
PROJEKTANT:	mgr inż. Krzysztof Piasecki upr. bud. nr 511/87/WŁ w specjalności budowa dróg	
SPRAWDZAJĄCY	mgr inż. Ryszard Łatecki upr. bud. nr 353/94/WŁ w specjalności budowa dróg	
TEMAT RYSUNKU:	PLAN SYTUACYJNY	
BRANŻA:	DROGI	FAZA: PB
DATA:	KWIECIEŃ 2020r.	SKALA: 1:500
		NR RYSUNKU: D - 01
Zastrzegam się, że treść prezentowana na niniejszym rysunku stanowi własność: Pracownia Architektoniczna Michał Otomański rozpowiadając, że nie jest to projekt, a jedynie informacja o projekcie, który nie jest obowiązujący w urzędzie gminy.		