
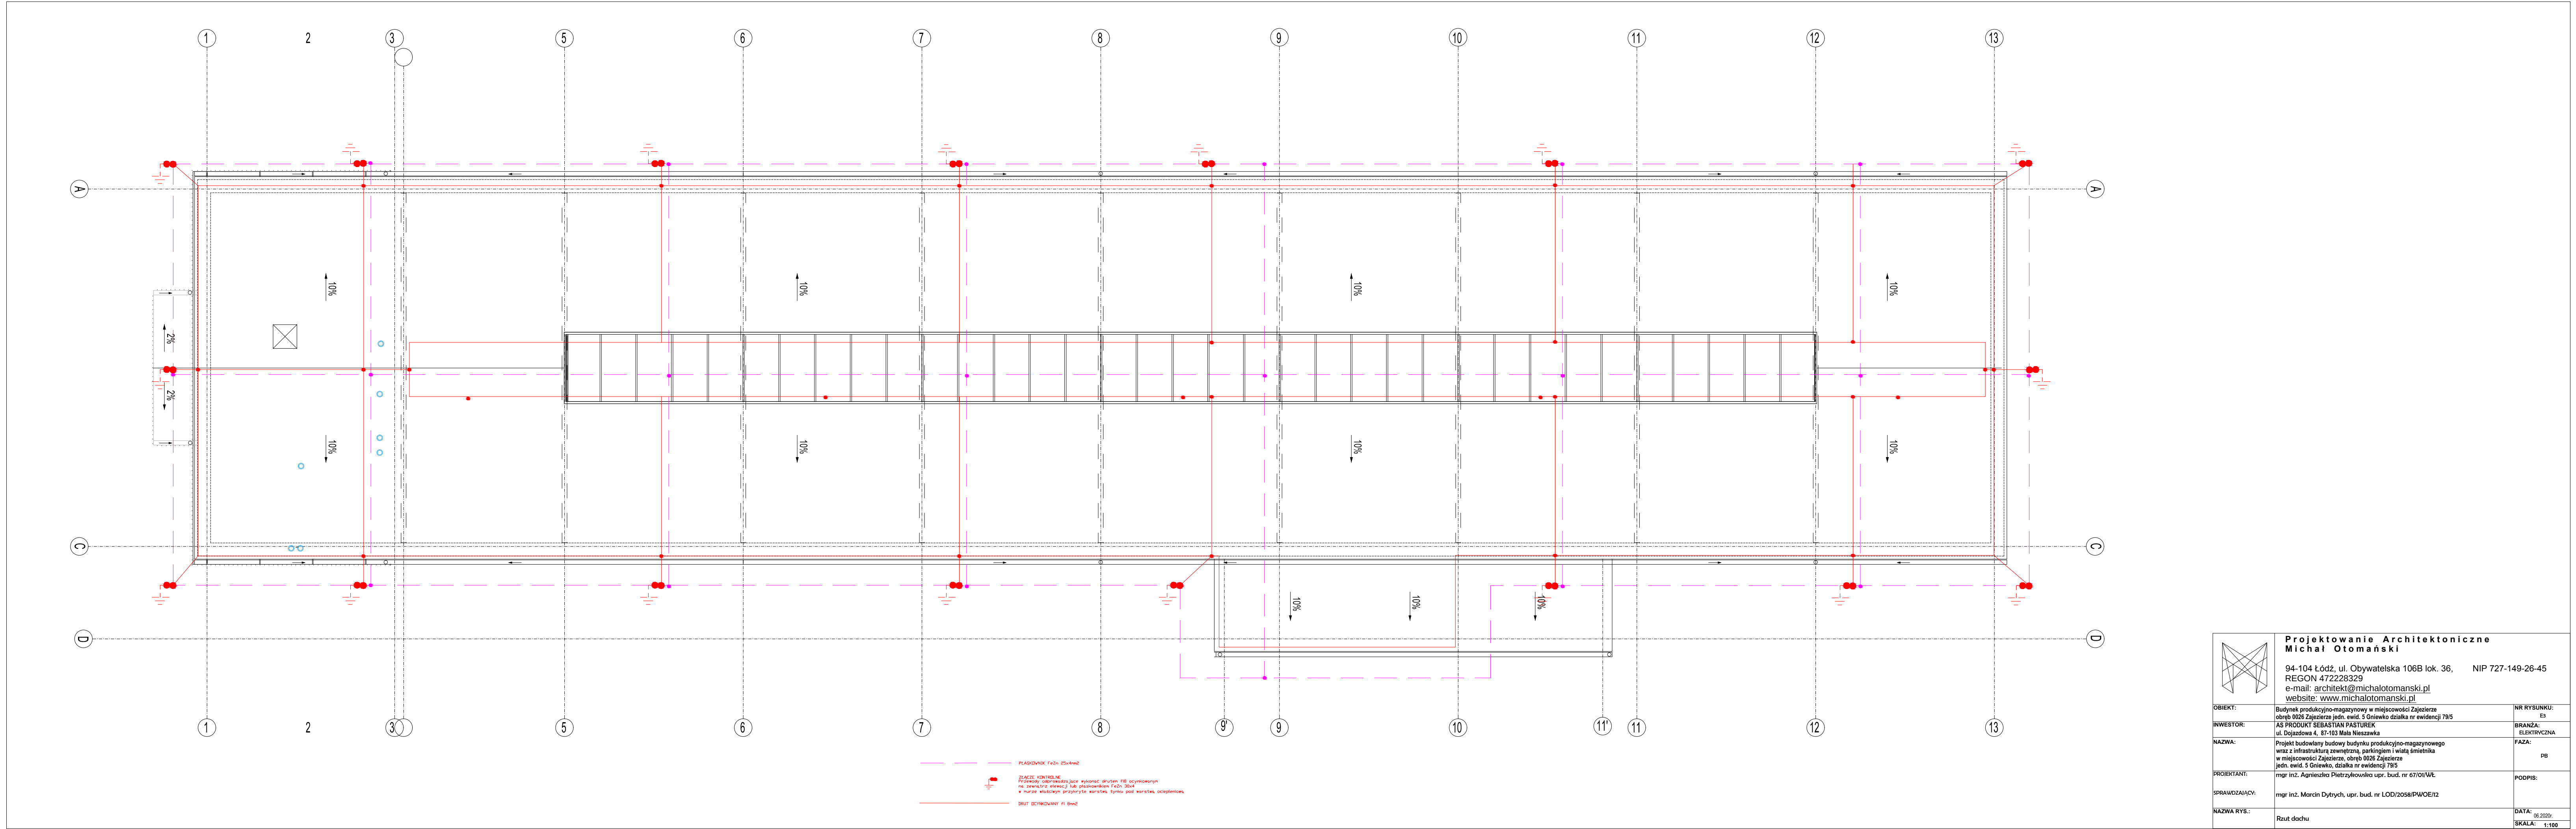


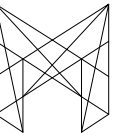

 Projektowanie Architektoniczne Michał Otomański		
94-104 Łódź, ul. Obywatelska 106B lok. 36, NIP 727-149-26-45 REGON 47228329 e-mail: architekt@michalotomanski.pl website: www.michalotomanski.pl		
OBIEKT:	Budynek produkcyjno-magazynowy w miejscowości Zajezerze obręb 0026 Zajezerze jedn. ewid. 5 Gólików działka nr ewidencyj 79/5	NR RYSUNKU: E3
INWESTOR:	AS PRODUKT SEBASTIAN PASTUREK ul. Dojazdowa 4, 87-103 Mała Nieszawka	BRANŻA: ELEKTRYCZNA
NAZWA:	Projekt budowlany budowy budynku produkcyjno-magazynowego wraz z infrastrukturą zewnętrzną, parkingiem i wiatą śmietnika w miejscowości Zajezerze, obręb 0026 Zajezerze jedn. ewid. 5 Gólików, działka nr ewidencyj 79/5	FAZA: PB
PROJEKTANT:	mgr inż. Agnieszka Pietrzykowska upr. bud. nr 67/01/WŁ	PODPIS:
SPRAWDZAJĄCY:	mgr inż. Marcin Dytrych, upr. bud. nr LOD/2058/PWOE/12	
NAZWA RYS.:	Rzut dochu	DATA: 06.2020. SKALA: 1:100