


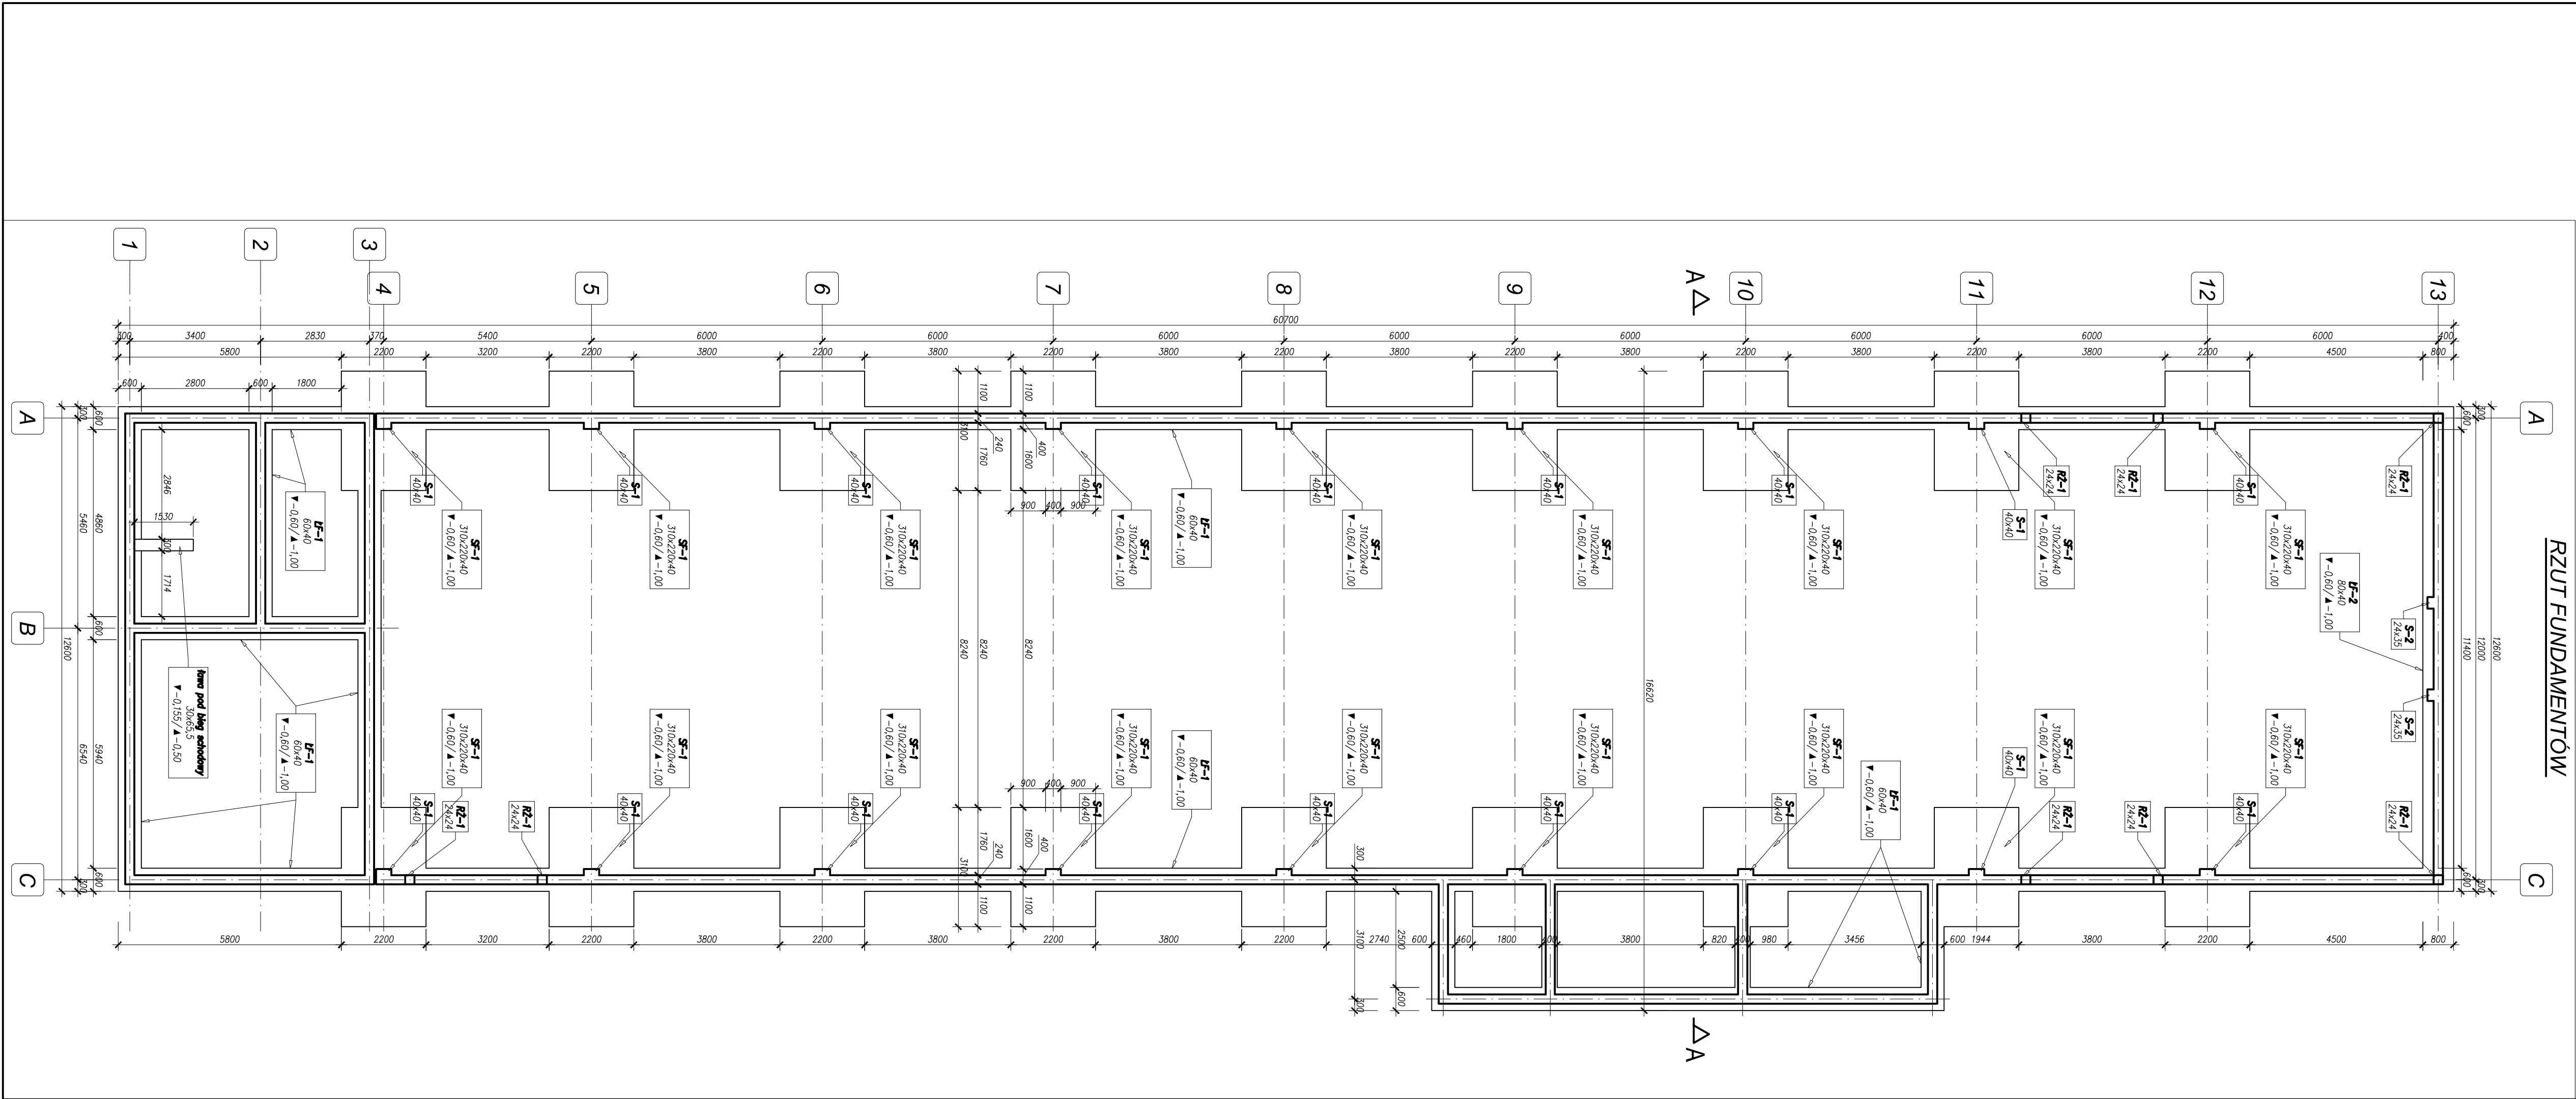

Klasa stali konstrukcyjnej: S235
Zabezpieczenie antykorozyjne: do klasy C2
Klasa ekspozycji : XC2
Klasa betonu: C25/30

JEDNOSTKA PROJEKTOWA:
michalotomanski.pl
Projektowanie Architektoniczne Michał Otomański
94-104 Łódź, ul. Obywatelska 106B lok. 36 ; NIP 727-149-26-45 ; REGON: 472228329
tel. +48 601 268 386; e-mail: architekt@michalotomanski.pl www.michalotomanski.pl

INWESTOR:
AS PRODUKT SEBASTIAN PASTUREK
ul. Dojazdowa 4, 87-103 Mała Nieszawka

OBIEKT:
Budynek produkcyjno-magazynowy
w miejscowości Zajezierze
obręb 0026 Zajezierze jedn. ewid. 5 Gniewko
działka nr ewidencji 79/5

NAZWA PROJEKTU:
Projekt budowlany budowy budynku produkcyjno-magazynowego
wraz z infrastrukturą zewnętrzną, parkingiem i wiatą śmietnika
w miejscowości Zajezierze, obręb 0026 Zajezierze
jedn. ewid. 5 Gniewko, działka nr ewidencji 79/5

PROJEKTANT:
mgr inż. Michał Żaliński
UPR. NR EWID.: 123/00
spec. konstrukcyjno-budowlana

SPRAWDZAJĄCY:
inż. Marcin Kordaszewski
UPR. NR EWID.: MAP/0120/PWOK/10
spec. konstrukcyjno-budowlana

OPRACOWALI:
mgr inż. Paweł Żuchowski

TEMAT RYSUNKU:

RZUT FUNDAMENTÓW

BRANŻA: KONSTRUKCJA	FAZA: PB	NR RYSUNKU: K-1
DATA: Sierpień 2020r.	SKALA: 1:100	

Zastrzegam się, że treść prezentowana na niniejszym rysunku stanowi własność: Projektowanie Architektoniczne Michał Otomański. Nie wolno jej kopiować, rozpowszechniać, wykorzystywać w celach komercyjnych. Zgodnie z zasadami zapisanych w umowie z inwestorem.