
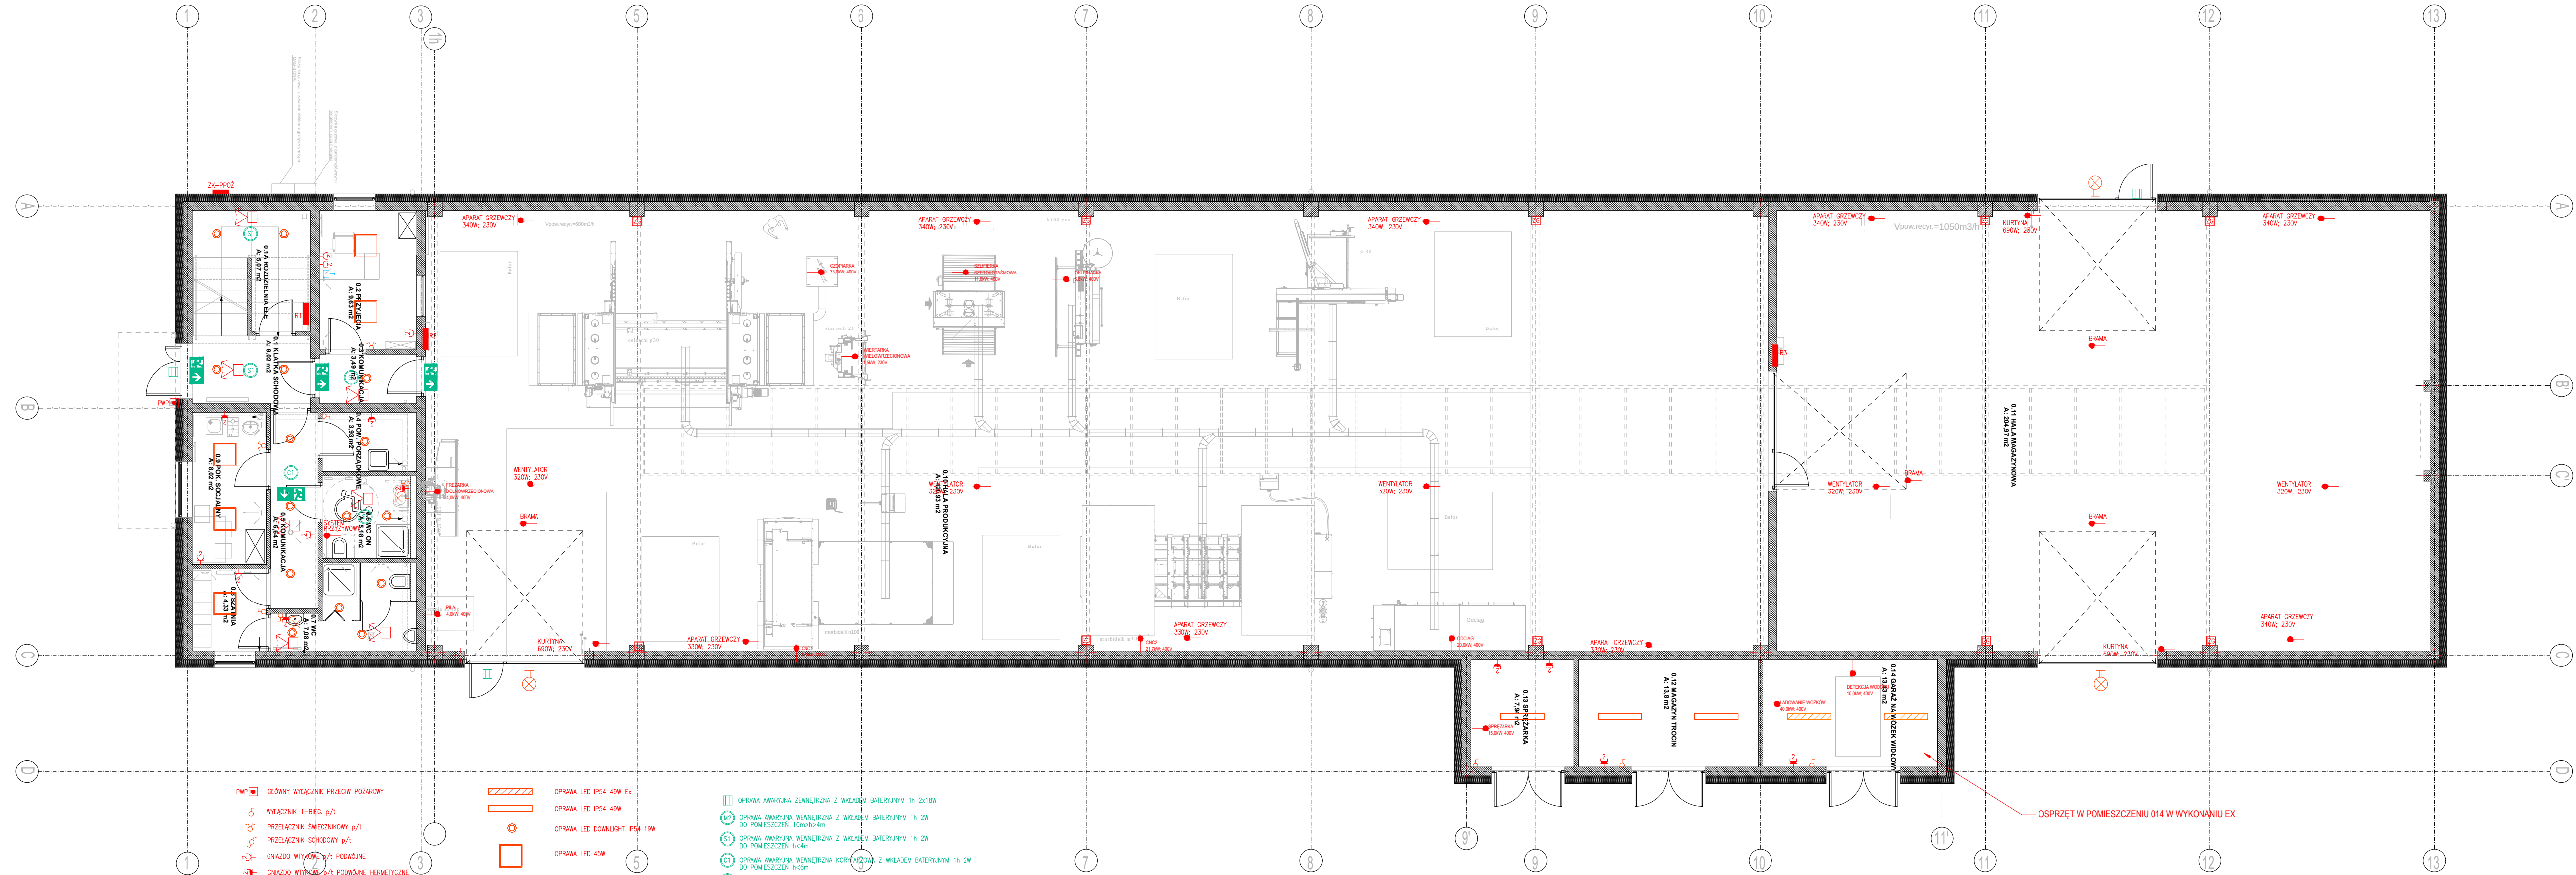


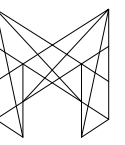

|   |   |             |   |  |
|---|---|-------------|---|--|
| <div><div><div>Projektowanie Architektoniczne</div><div>Michał Otomański</div></div></div> |   |             | 94-104 Łódź, ul. Obywatelska 106B lok. 36, NIP 727-149-26-45<br>REGON 472228329<br>e-mail: <a href="mailto:architekt@michalotomanski.pl">architekt@michalotomanski.pl</a><br>website: <a href="http://www.michalotomanski.pl">www.michalotomanski.pl</a> |  |
| OBIEKT:   | Budynek produkcyjno-magazynowy w miejscowości Zajezierze obręb 0026 Zajezierze jedn. ewid. 5 Gólikowo działka nr ewidencyjny 79/5                                                                                             | NR RYSUNKU: | E1   |  |
| INWESTOR:   | AS PRODUKT SEBASTIAN PASTUREK ul. Dojazdowa 4, 87-103 Mała Nieszawka   | BRANŻA:     | ELEKTRYCZNA   |  |
| NAZWA:   | Projekt budowlany budowy budynku produkcyjno-magazynowego wraz z infrastrukturą zewnętrzną, parkingiem i wiatą śmietnika w miejscowości Zajezierze, obręb 0026 Zajezierze jedn. ewid. 5 Gólikowo, działka nr ewidencyjny 79/5 | FAZA:       | PB   |  |
| PROJEKTANT:   | mgr inż. Agnieszka Pietrzykowska upr. bud. nr 67/01/WŁ   | PODPIS:     |   |  |
| SPRAWDZAJĄCY:   | mgr inż. Marcin Dytrych, upr. bud. nr LOD/2058/PW/OE/12   | DATA:       | 06.2020r.   |  |
| NAZWA RYS.:   | Rzut porturu   | SKALA:      | 1:100   |  |